

• ДИЗАЙН-ПРОЕКТ частной квартиры

Адрес объекта:

Площадь: 63.16 кв.м

Заказчик:

Дизайнер: Сердобинцева Е.В.



СТУДИЯ ДИЗАЙНА
ЕКАТЕРИНЫ ДЕВЯШИНОЙ



Ведомость чертежей проекта		
№	Наименование листа	Примечания
1	Ведомость чертежей проекта	
2	Визуализации	
3	Визуализации	
4	Визуализации	
5	Визуализации	
6	Визуализации	
7	Визуализации	
8	Визуализации	
9	Визуализации	
10	Визуализации	
11	Визуализации	
12	Визуализации	
13	Визуализация	
14	Визуализация	
15	Визуализация	
16	Визуализация	
17	Визуализации	
18	Визуализации	
19	Визуализации	
20	Состояние на момент замера	
21	Обмерный план	
22	План расстановки мебели и оборудования	

Ведомость чертежей проекта		
№	Наименование листа	Примечания
22	План расстановки мебели и оборудования	
23	План демонтажа	
24	План монтажа	
25	План монтажа подоконников	
26	План заполнения дверных проемов	
26	План размещения механизмов/рамок для розеток и выключателей	
27	План отделки детальный	
27	План сантехнического оборудования	
28	План напольных покрытий	
29	План теплых полов	
30	План потолков	
31	План расстановки выключателей и групп освещения	
32	План привязки выключателей и групп освещения	
33	План расстановки электрооборудования	
34	Точки вент. решеток с привязками к светильникам	
35	План подготовки стен под отделку	
36	Развертка ванной	
37	Раскладка плитки в ванной	
38	Развертка санузла	
39	Развертка плитки в санузле	
40	Развертка спальни	
41	Развертка кухни (ТВ-зона)	
42	Развертка коридора	

Должность	Ф.И.О.	Подп.	Дата	ДИЗАЙН-ПРОЕКТ ЧАСТНОЙ КВАРТИРЫ	Стадия	Лист	Листов
					Р	1	42
Руководитель	Сердобинцева Е.В.			Ведомость чертежей проекта	 СТУДИЯ ДИЗАЙНА ЕКАТЕРИНЫ ДЕВЯШИНОЙ		
Дизайнер	Сердобинцева Е.В.						
Заказчик							



Должность	Ф.И.О.	Подп.	Дата	ДИЗАЙН-ПРОЕКТ ЧАСТНОЙ КВАРТИРЫ	Стадия	Лист	Листов
					Р	2	42
Руководитель	Сердобинцева Е.В.			Визуализации		СТУДИЯ ДИЗАЙНА ЕКАТЕРИНЫ ДЕВЯШИНОЙ	
Дизайнер	Сердобинцева Е.В.						
Заказчик							



Должность	Ф.И.О.	Подп.	Дата	ДИЗАЙН-ПРОЕКТ ЧАСТНОЙ КВАРТИРЫ	Стадия	Лист	Листов
					Р	3	42
Руководитель	Сердобинцева Е.В.			Визуализации		СТУДИЯ ДИЗАЙНА ЕКАТЕРИНЫ ДЕВАШИНОЙ	
Дизайнер	Сердобинцева Е.В.						
Заказчик							



Должность	Ф.И.О.	Подп.	Дата	ДИЗАЙН-ПРОЕКТ ЧАСТНОЙ КВАРТИРЫ	Стадия	Лист	Листов
					Р	4	42
Руководитель	Сердобинцева Е.В.			Визуализации		СТУДИЯ ДИЗАЙНА ЕКАТЕРИНЫ ДЕВЯШИНОЙ	
Дизайнер	Сердобинцева Е.В.						
Заказчик							



Должность	Ф.И.О.	Подп.	Дата	ДИЗАЙН-ПРОЕКТ ЧАСТНОЙ КВАРТИРЫ	Стадия	Лист	Листов
					Р	5	42
Руководитель	Сердобинцева Е.В.			Визуализации		СТУДИЯ ДИЗАЙНА ЕКАТЕРИНЫ ДЕВЯШИНОЙ	
Дизайнер	Сердобинцева Е.В.						
Заказчик							




Должность	Ф.И.О.	Подп.	Дата	ДИЗАЙН-ПРОЕКТ ЧАСТНОЙ КВАРТИРЫ	Стадия	Лист	Листов
					Р	6	42
Руководитель	Сердобинцева Е.В.			Визуализации	 СТУДИЯ ДИЗАЙНА ЕКАТЕРИНЫ ДЕВАШИНОЙ		
Дизайнер	Сердобинцева Е.В.						
Заказчик							




Должность	Ф.И.О.	Подп.	Дата	ДИЗАЙН-ПРОЕКТ ЧАСТНОЙ КВАРТИРЫ	Стадия	Лист	Листов
					Р	7	42
Руководитель	Сердобинцева Е.В.			Визуализации		СТУДИЯ ДИЗАЙНА ЕКАТЕРИНЫ ДЕВЯШИНОЙ	
Дизайнер	Сердобинцева Е.В.						
Заказчик							



Должность	Ф.И.О.	Подп.	Дата	ДИЗАЙН-ПРОЕКТ ЧАСТНОЙ КВАРТИРЫ	Стадия	Лист	Листов
					Р	8	42
Руководитель	Сердобинцева Е.В.			Визуализации			
Дизайнер	Сердобинцева Е.В.						
Заказчик							

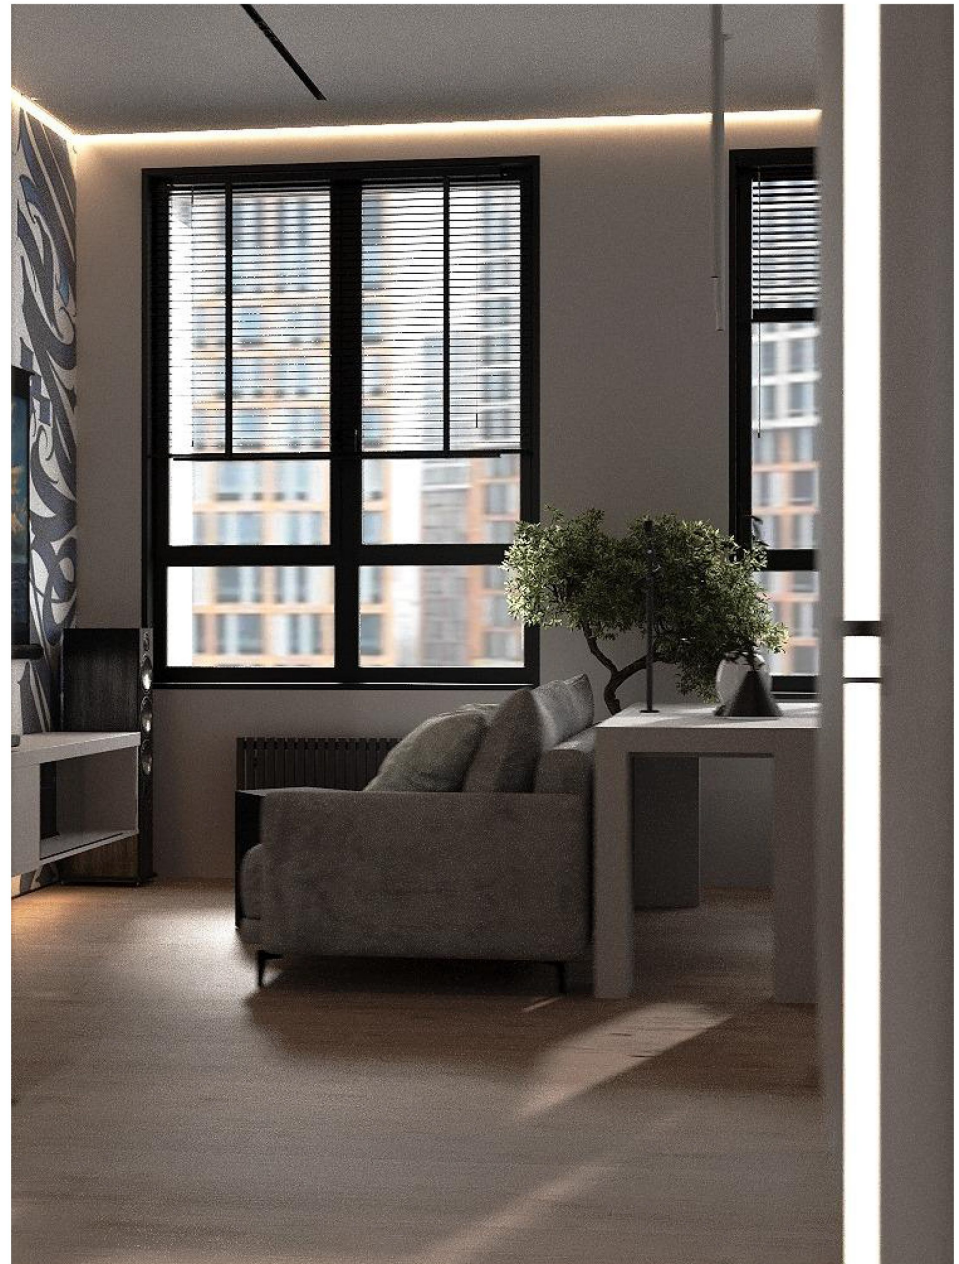

Должность	Ф.И.О.	Подп.	Дата	ДИЗАЙН-ПРОЕКТ ЧАСТНОЙ КВАРТИРЫ	Стадия	Лист	Листов
					Р	9	42
Руководитель	Сердобинцева Е.В.			Визуализации	ИД СТУДИЯ ДИЗАЙНА ЕКАТЕРИНЫ ДЕВЯШИНОЙ		
Дизайнер	Сердобинцева Е.В.						
Заказчик							

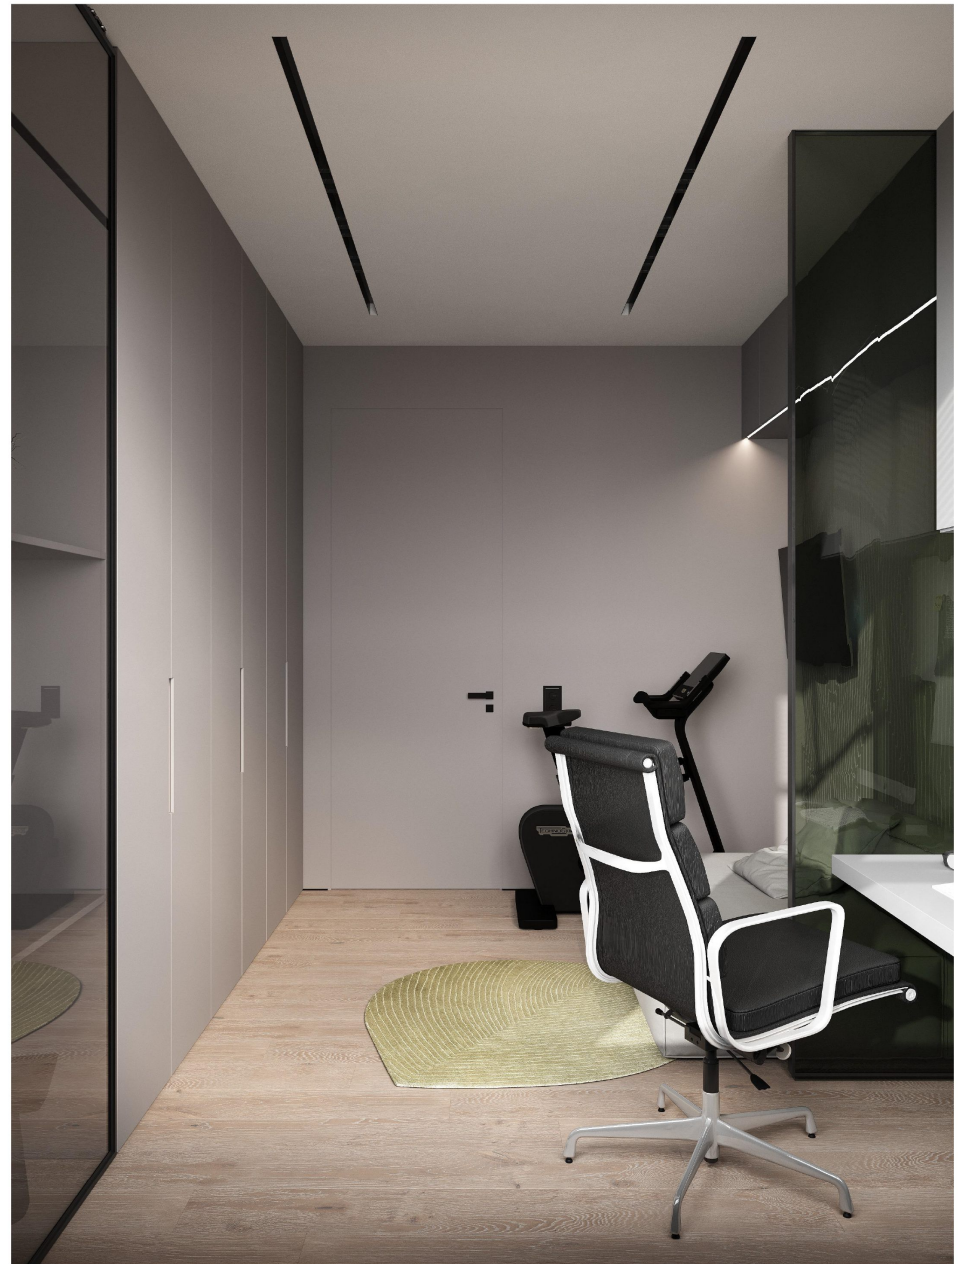

Должность	Ф.И.О.	Подп.	Дата	ДИЗАЙН-ПРОЕКТ ЧАСТНОЙ КВАРТИРЫ	Стадия	Лист	Листов
					Р	10	42
Руководитель	Сердобинцева Е.В.			Визуализации		СТУДИЯ ДИЗАЙНА ЕКАТЕРИНЫ ДЕВЯШИНОЙ	
Дизайнер	Сердобинцева Е.В.						
Заказчик							



Должность	Ф.И.О.	Подп.	Дата	ДИЗАЙН-ПРОЕКТ ЧАСТНОЙ КВАРТИРЫ	Стадия	Лист	Листов
					Р	11	42
Руководитель	Сердобинцева Е.В.			Визуализации		СТУДИЯ ДИЗАЙНА ЕКАТЕРИНЫ ДЕВЯШИНОЙ	
Дизайнер	Сердобинцева Е.В.						
Заказчик							



Должность	Ф.И.О.	Подп.	Дата	ДИЗАЙН-ПРОЕКТ ЧАСТНОЙ КВАРТИРЫ	Стадия	Лист	Листов
					Р	12	42
Руководитель	Сердобинцева Е.В.			Визуализации		СТУДИЯ ДИЗАЙНА ЕКАТЕРИНЫ ДЕВЯШИНОЙ	
Дизайнер	Сердобинцева Е.В.						
Заказчик							



Масштаб 1:40

Должность	Ф.И.О.	Подп.	Дата	ДИЗАЙН-ПРОЕКТ ЧАСТНОЙ КВАРТИРЫ	Стадия	Лист	Листов
					Р	13	42
Руководитель	Сердобинцева Е.В.			Визуализация		СТУДИЯ ДИЗАЙНА ЕКАТЕРИНЫ ДЕВЯШИНОЙ	
Дизайнер	Сердобинцева Е.В.						
Заказчик							



Должность	Ф.И.О.	Подп.	Дата	ДИЗАЙН-ПРОЕКТ ЧАСТНОЙ КВАРТИРЫ	Стадия	Лист	Листов
					Р	14	42
Руководитель	Сердобинцева Е.В.			Визуализация		СТУДИЯ ДИЗАЙНА ЕКАТЕРИНЫ ДЕВЯШИНОЙ	
Дизайнер	Сердобинцева Е.В.						
Заказчик							



Масштаб 1:40

Должность	Ф.И.О.	Подп.	Дата	ДИЗАЙН-ПРОЕКТ ЧАСТНОЙ КВАРТИРЫ	Стадия	Лист	Листов
					Р	15	42
Руководитель	Сердобинцева Е.В.			Визуализация		СТУДИЯ ДИЗАЙНА ЕКАТЕРИНЫ ДЕВЯШИНОЙ	
Дизайнер	Сердобинцева Е.В.						
Заказчик							



Масштаб 1:40

Должность	Ф.И.О.	Подп.	Дата	ДИЗАЙН-ПРОЕКТ ЧАСТНОЙ КВАРТИРЫ	Стадия	Лист	Листов
					Р	16	42
Руководитель	Сердобинцева Е.В.			Визуализация		СТУДИЯ ДИЗАЙНА ЕКАТЕРИНЫ ДЕВЯШИНОЙ	
Дизайнер	Сердобинцева Е.В.						
Заказчик							



Масштаб 1:40

Должность	Ф.И.О.	Подп.	Дата	ДИЗАЙН-ПРОЕКТ ЧАСТНОЙ КВАРТИРЫ	Стадия	Лист	Листов
					Р	17	42
Руководитель	Сердобинцева Е.В.			Визуализации			
Дизайнер	Сердобинцева Е.В.						
Заказчик							

СТУДИЯ ДИЗАЙНА
ЕКАТЕРИНЫ ДЕВЯШИНОЙ



Масштаб 1:40

Должность	Ф.И.О.	Подп.	Дата	ДИЗАЙН-ПРОЕКТ ЧАСТНОЙ КВАРТИРЫ	Стадия	Лист	Листов
					Р	18	42
Руководитель	Сердобинцева Е.В.			Визуализации		СТУДИЯ ДИЗАЙНА ЕКАТЕРИНЫ ДЕВЯШИНОЙ	
Дизайнер	Сердобинцева Е.В.						
Заказчик							




Масштаб 1:40

Должность	Ф.И.О.	Подп.	Дата	ДИЗАЙН-ПРОЕКТ ЧАСТНОЙ КВАРТИРЫ	Стадия	Лист	Листов
					Р	19	42
Руководитель	Сердобинцева Е.В.			Визуализации		СТУДИЯ ДИЗАЙНА ЕКАТЕРИНЫ ДЕВЯШИНОЙ	
Дизайнер	Сердобинцева Е.В.						
Заказчик							



Масштаб 1:40

Должность	Ф.И.О.	Подп.	Дата	ДИЗАЙН-ПРОЕКТ ЧАСТНОЙ КВАРТИРЫ	Стадия	Лист	Листов
					Р	20	42
Руководитель	Сердобинцева Е.В.			Состояние на момент замера	И		юя
Дизайнер	Сердобинцева Е.В.						
Заказчик							

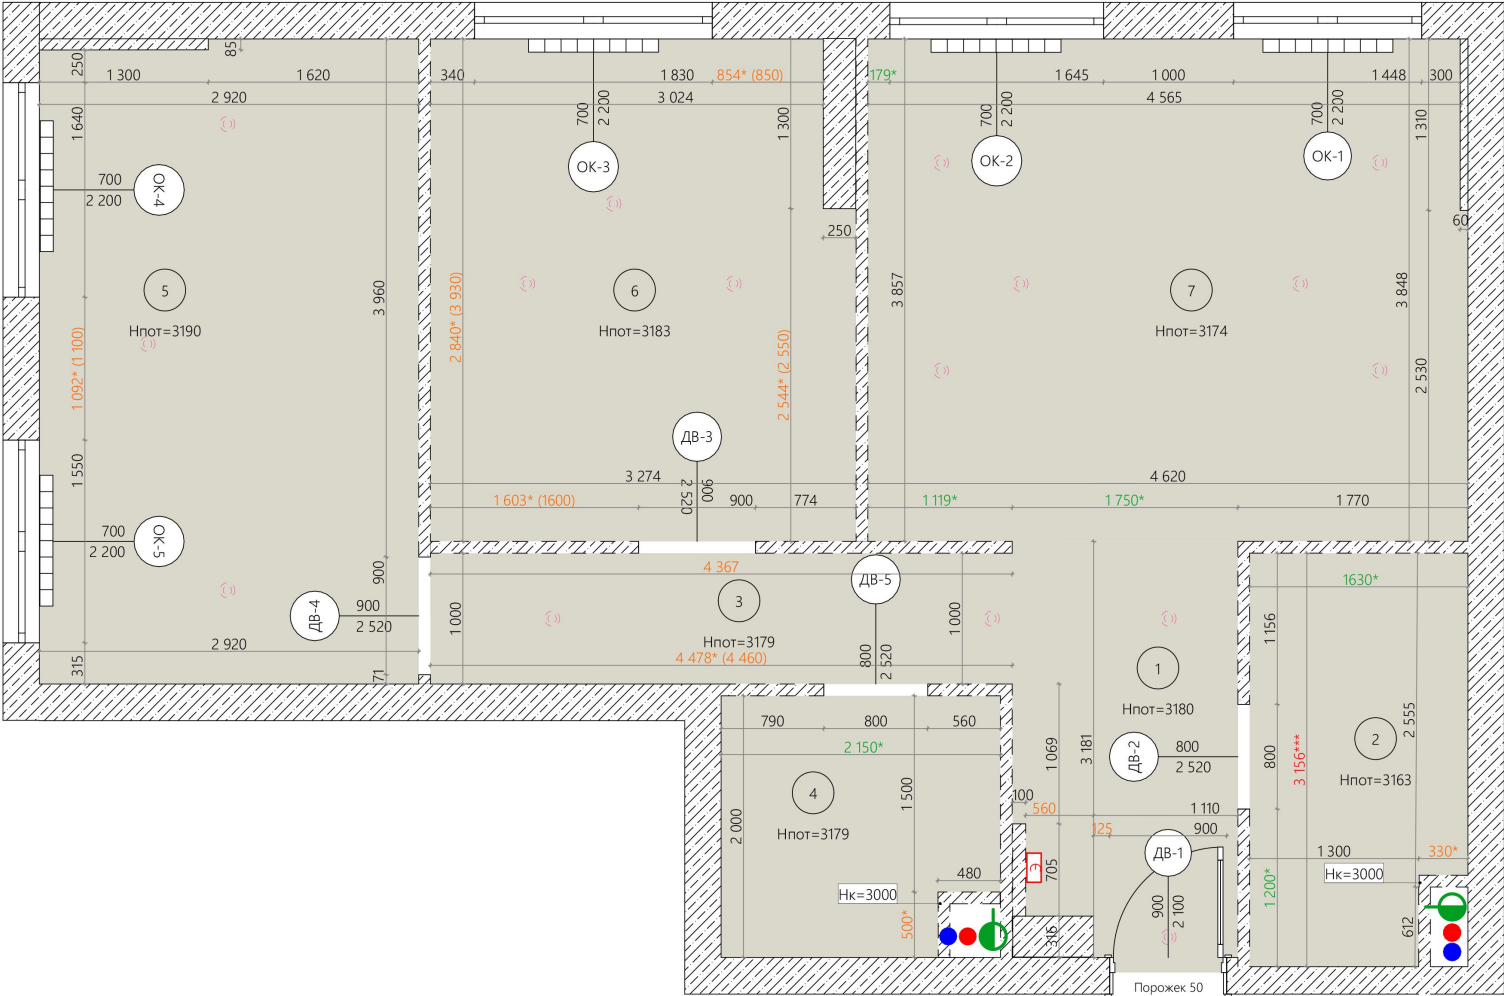

Экспликация помещений		
№	Наименование	Площадь
1	Прихожая	5,48
2	Санузел	5,04
3	Кухня	17,67
4	Гостиная	12,26
5	Спальня	14,28
6	Коридор	4,37
7	Ванна	4,06
		63,16 м²


Условные обозначения	
	- Существующие стены
	- Первый ряд блоков
	- Электрощит
	- Пожарный датчик
	- Ввод в квартиру ХВС
	- Ввод в квартиру ГВС
	- Стойки ВК
	- Вентиляция
	- Радиаторы отопления
H _{пот} =2800мм - Фактическая высота потолка на момент обмера	

ПРИМЕЧАНИЯ:

1. На момент замера в квартире не была выполнена чистовая отделка (новостройка);

2. Во время обмеров допустимая погрешность 200 мм на 5000мм.

Масштаб 1:40						
Должность	Ф.И.О.	Подп.	Дата	ДИЗАЙН-ПРОЕКТ ЧАСТНОЙ КВАРТИРЫ	Стадия	Лист
					Р	21
Руководитель	Сердобинцева Е.В.			Обмерный план		42
Дизайнер	Сердобинцева Е.В.					
Заказчик						

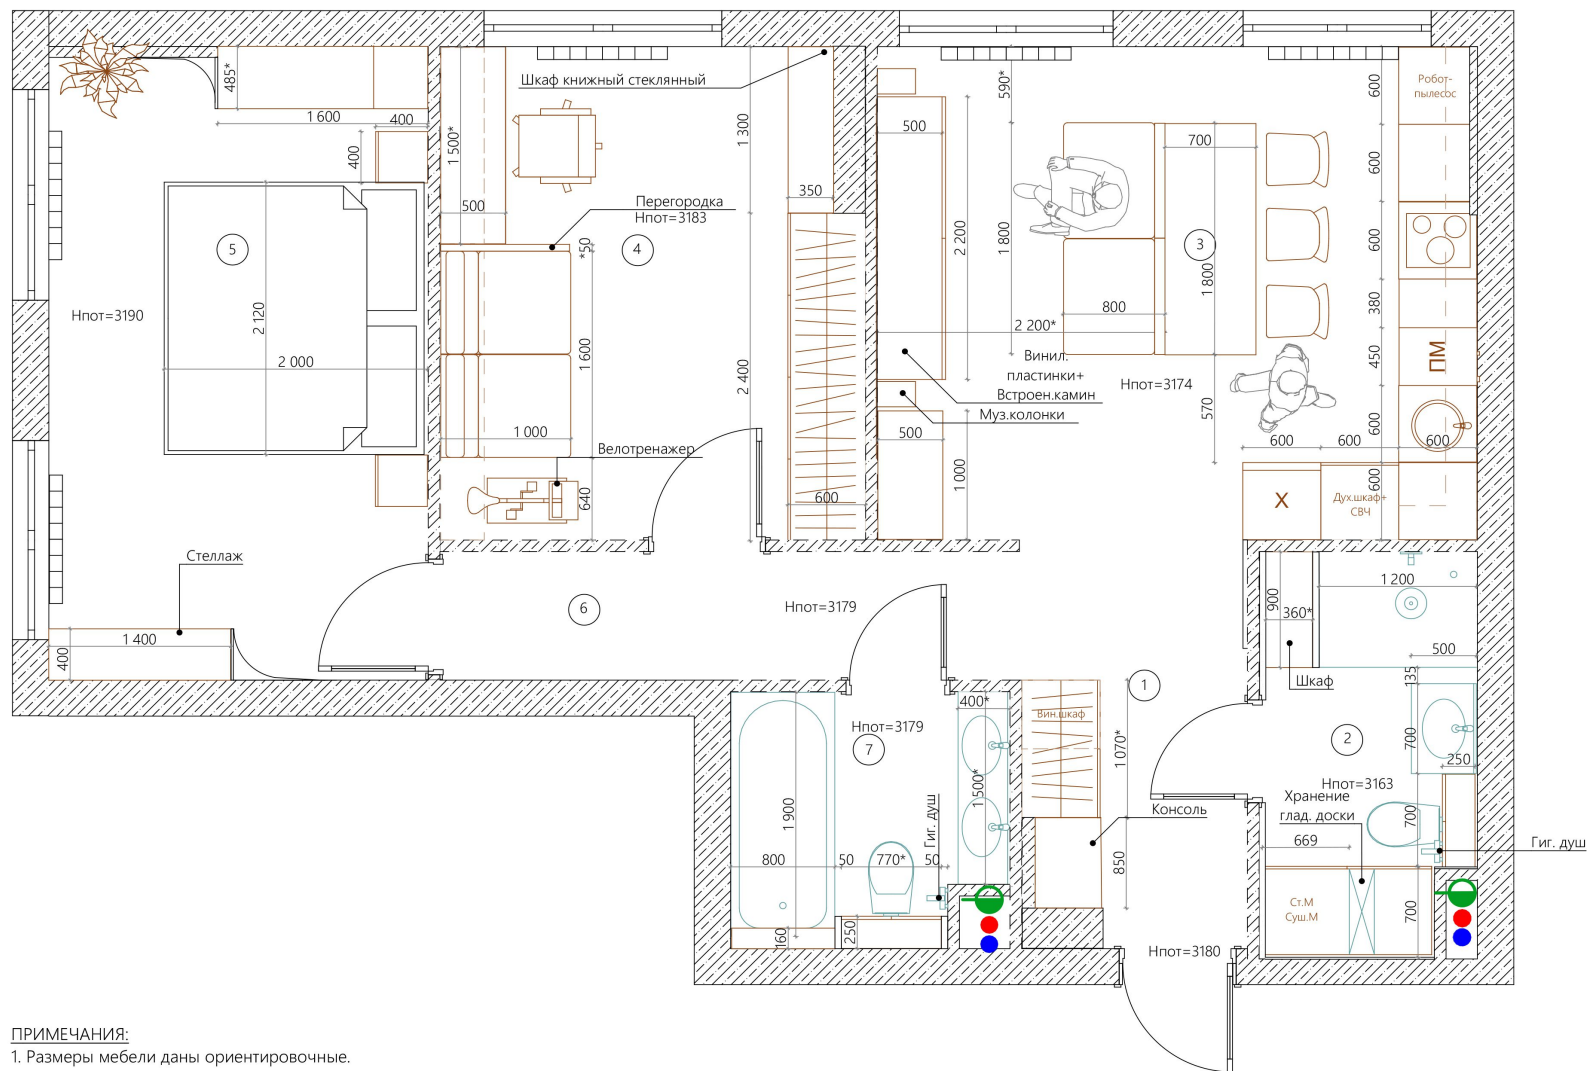

Экспликация помещений		
№	Наименование	Площадь
1	Прихожая	5,48
2	Санузел	5,04
3	Кухня	17,67
4	Гостиная	12,26
5	Спальня	14,28
6	Коридор	4,37
7	Ванна	4,06
		63,16 м²

Условные обозначения	
	- Существующие стены
	- Первый ряд блоков
	- Электроцит
	- Пожарный датчик
	- Ввод в квартиру ХВС
	- Ввод в квартиру ГВС
	- Стойки ВК
	- Вентиляция
	- Радиаторы отопления
	- Фактическая высота потолка на момент обмера

ПРИМЕЧАНИЯ:

- Размеры мебели даны ориентировочные.
- Рекомендуется производить обмер по месту, т.к. фактические размеры могут отличаться от проектных.
- Все размеры мебели индивидуального изготовления производить после выполнения всех отделочных работ.

"Я, _____, извещен(а) и соглашаюсь с тем, что данная планировка разработана исключительно на основе моих пожеланий, без учета требований действующего законодательства и нормативных документов по проектированию.

Я проинформирована, что любая перепланировка подлежит согласованию в рамках действующего законодательства.

_____ (Дата, подпись)"


Перепланировка (любые изменения относительно исходной технической документации органов БТИ) требует получения разрешения в соответствии с действующим законодательством.

Заказчик извещен, что данный дизайн - проект не проходил проверку на соответствие действующим нормативам РФ и местным муниципальным органом.

Масштаб 1:40

Должность	Ф.И.О.	Подп.	Дата	ДИЗАЙН-ПРОЕКТ ЧАСТНОЙ КВАРТИРЫ		
				Стадия	Лист	Листов
Руководитель	Сердобинцева Е.В.			Р	22	42
Дизайнер	Сердобинцева Е.В.			План расстановки мебели и оборудования		
Заказчик						

ИД СТУДИЯ ДИЗАЙНА ЕКАТЕРИНЫ ДЕВЯШИНОЙ

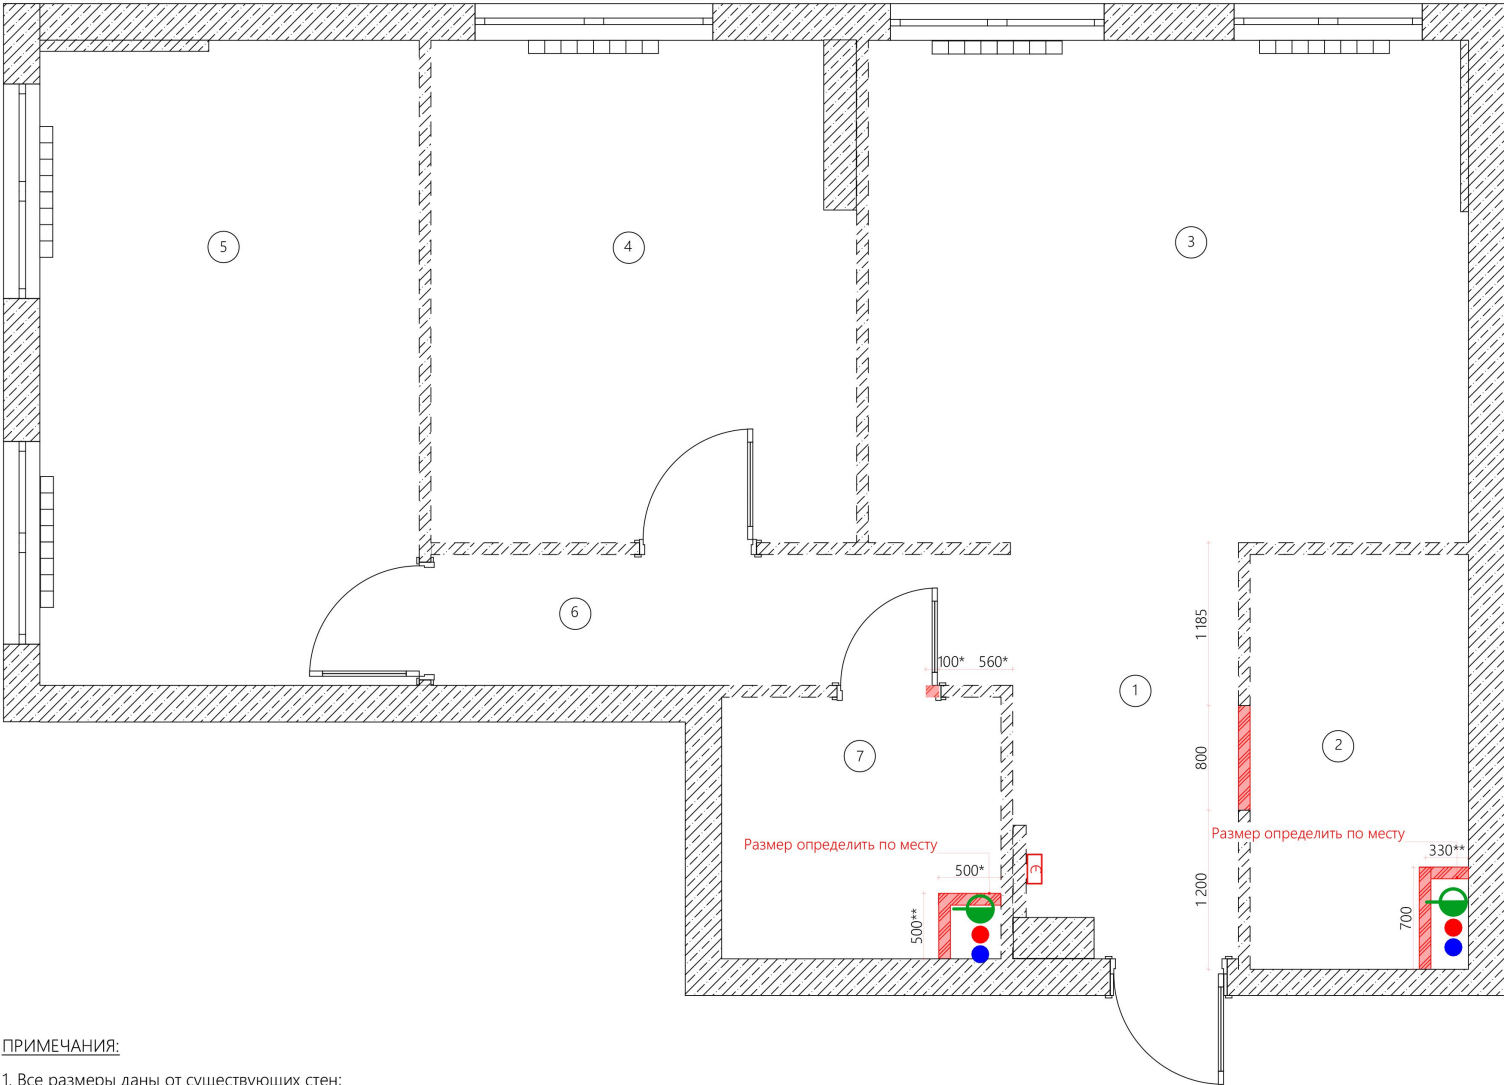

Экспликация помещений		
№	Наименование	Площадь
1	Прихожая	5,48
2	Санузел	5,04
3	Кухня	17,67
4	Гостиная	12,26
5	Спальня	14,28
6	Коридор	4,37
7	Ванна	4,06
		63,16 м²

Условные обозначения	
	- Существующие стены
	- Электрощит
	- Ввод в квартиру ХВС
	- Ввод в квартиру ГВС
	- Стойки ВК
	- Радиаторы отопления
$H_{пот}=2800mm$	- Фактическая высота потолка на момент обмера
	- Демонтаж существующего первого ряда блоков
	- Пожарный датчик

ПРИМЕЧАНИЯ:


1. Все размеры даны от существующих стен;

2. Все размеры даны в мм;

3. Возможно допустимое расхождение с отделкой до 30 мм;

4. В случае расхождения размеров с проектами, необходимо уточнить и согласовать с представителем авторского надзора.

Должность	Ф.И.О.	Подп.	Дата	ДИЗАЙН-ПРОЕКТ ЧАСТНОЙ КВАРТИРЫ		
				Стадия	Лист	Листов
				Р	23	42
Руководитель	Сердобинцева Е.В.			План демонтажа		
Дизайнер	Сердобинцева Е.В.					
Заказчик						

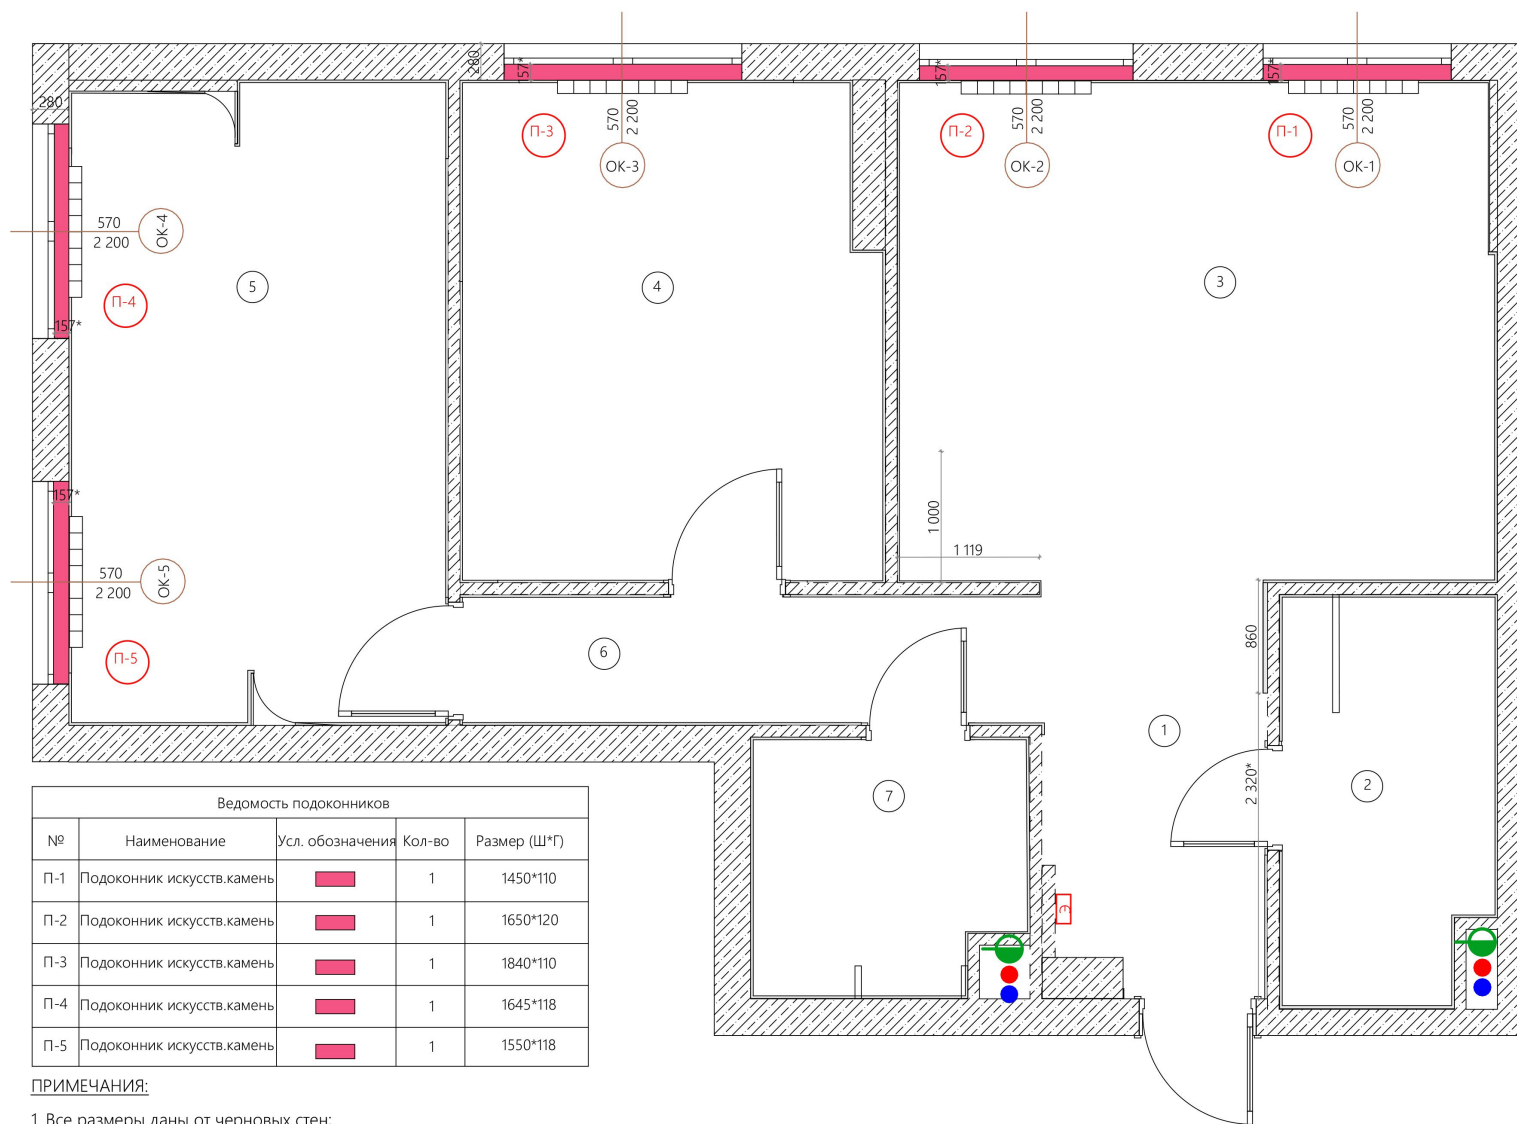


Ведомость подоконников				
№	Наименование	Усл. обозначения	Кол-во	Размер (Ш*Г)
П-1	Подоконник искусств.камень		1	1450*110
П-2	Подоконник искусств.камень		1	1650*120
П-3	Подоконник искусств.камень		1	1840*110
П-4	Подоконник искусств.камень		1	1645*118
П-5	Подоконник искусств.камень		1	1550*118

ПРИМЕЧАНИЯ:
1. Все размеры даны от черновых стен;
2. Необходимо заказать подоконники с запасом: 100мм на длину, 50мм на глубину.

Экспликация помещений		
№	Наименование	Площадь
1	Прихожая	5,48
2	Санузел	5,04
3	Кухня	17,67
4	Гостиная	12,26
5	Спальня	14,28
6	Коридор	4,37
7	Ванна	4,06
		63,16 м²

Условные обозначения	
	- Существующие стены
	- Первый ряд блоков
	- Электрощит
	- Пожарный датчик
	- Ввод в квартиру ХВС
	- Ввод в квартиру ГВС
	- Стойки ВК
	- Вентиляция
	- Радиаторы отопления
Н _{пот} =2800мм - Фактическая высота потолка на момент обмера	
	- Подоконник
	- Выделение подоконника
	- Окно

				Масштаб 1:40		
Должность	Ф.И.О.	Подп.	Дата	ДИЗАЙН-ПРОЕКТ ЧАСТНОЙ КВАРТИРЫ	Стадия	Лист
					Р	25
Руководитель	Сердобинцева Е.В.			План монтажа подоконников		42
Дизайнер	Сердобинцева Е.В.					
Заказчик						

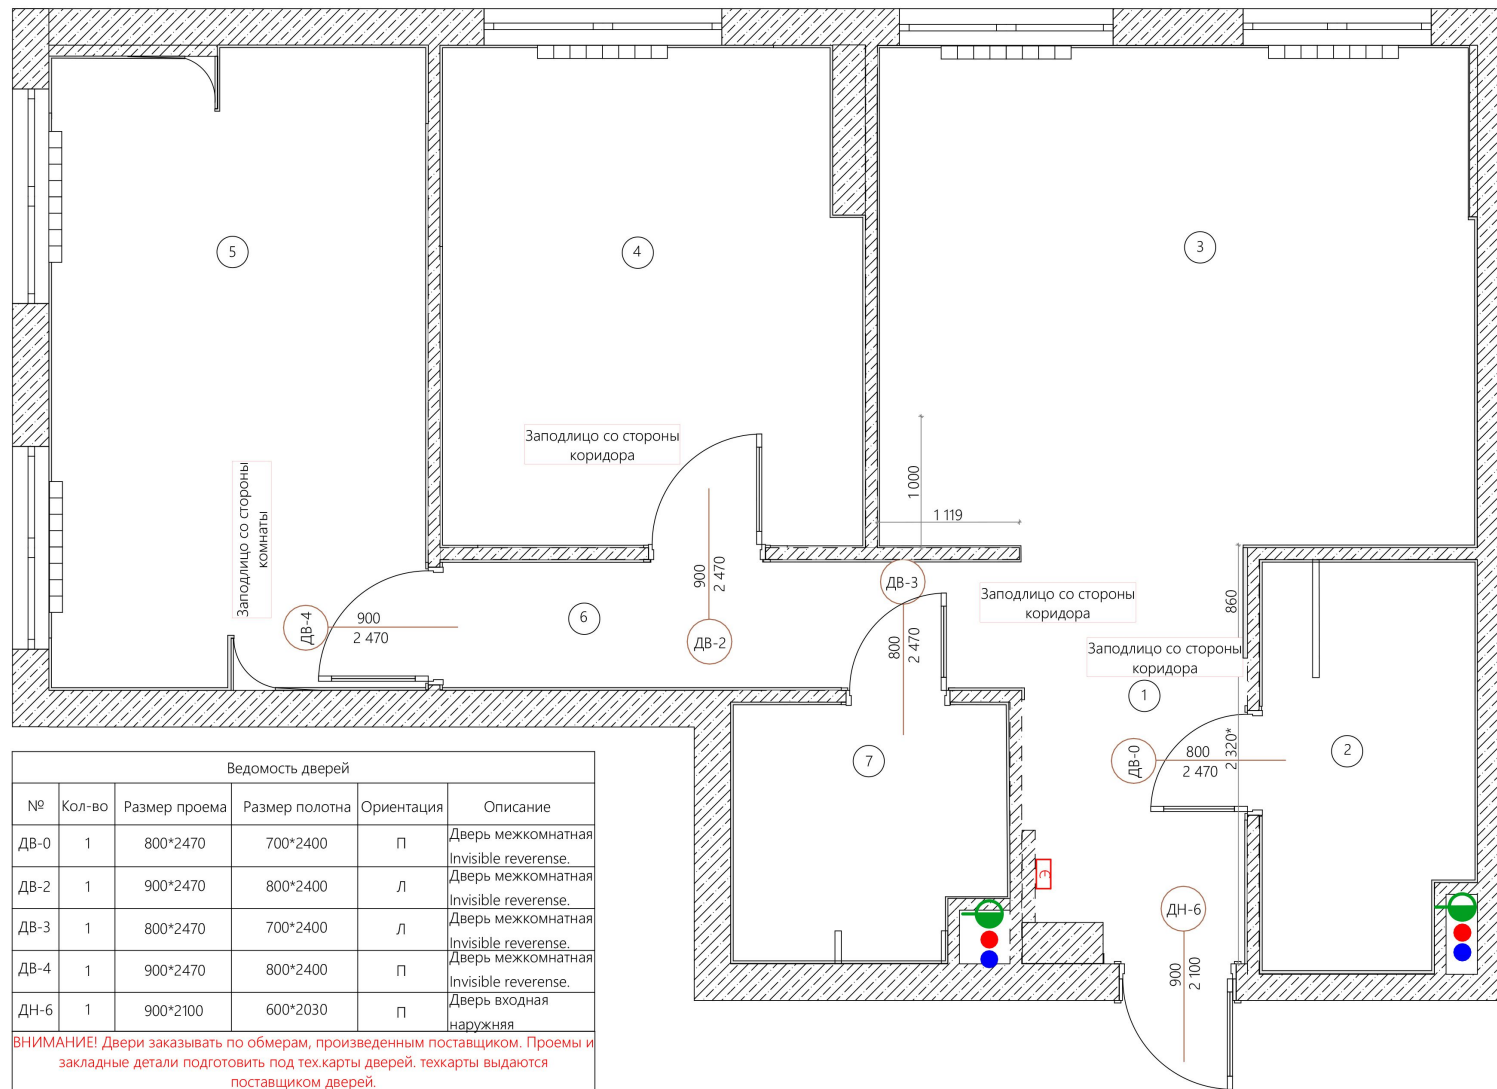


Экспликация помещений		
№	Наименование	Площадь
1	Прихожая	5,48
2	Санузел	5,04
3	Кухня	17,67
4	Гостиная	12,26
5	Спальня	14,28
6	Коридор	4,37
7	Ванна	4,06
		63,16 м²

Условные обозначения	
	- Существующие стены
	- Первый ряд блоков
	- Электрощит
	- Пожарный датчик
	- Ввод в квартиру ХВС
	- Ввод в квартиру ГВС
	- Стойки ВК
	- Вентиляция
	- Радиаторы отопления
H _{пот} =2800мм - Фактическая высота потолка на момент обмера	
	- Двери

ПРИМЕЧАНИЯ:

- Заказ дверей произвести после замера специалистом проемов (после выравнивания стен штукатурным слоем);
- Дверные ограничители монтировать с заказчиком;
- Высота дверных проемов от чист. пола составляет 2470мм.

Должность	Ф.И.О.	Подп.	Дата	ДИЗАЙН-ПРОЕКТ ЧАСТНОЙ КВАРТИРЫ		
				Стадия	Лист	Листов
Руководитель	Сердобинцева Е.В.			Р	26	42
Дизайнер	Сердобинцева Е.В.			План заполнения дверных проемов		
Заказчик						

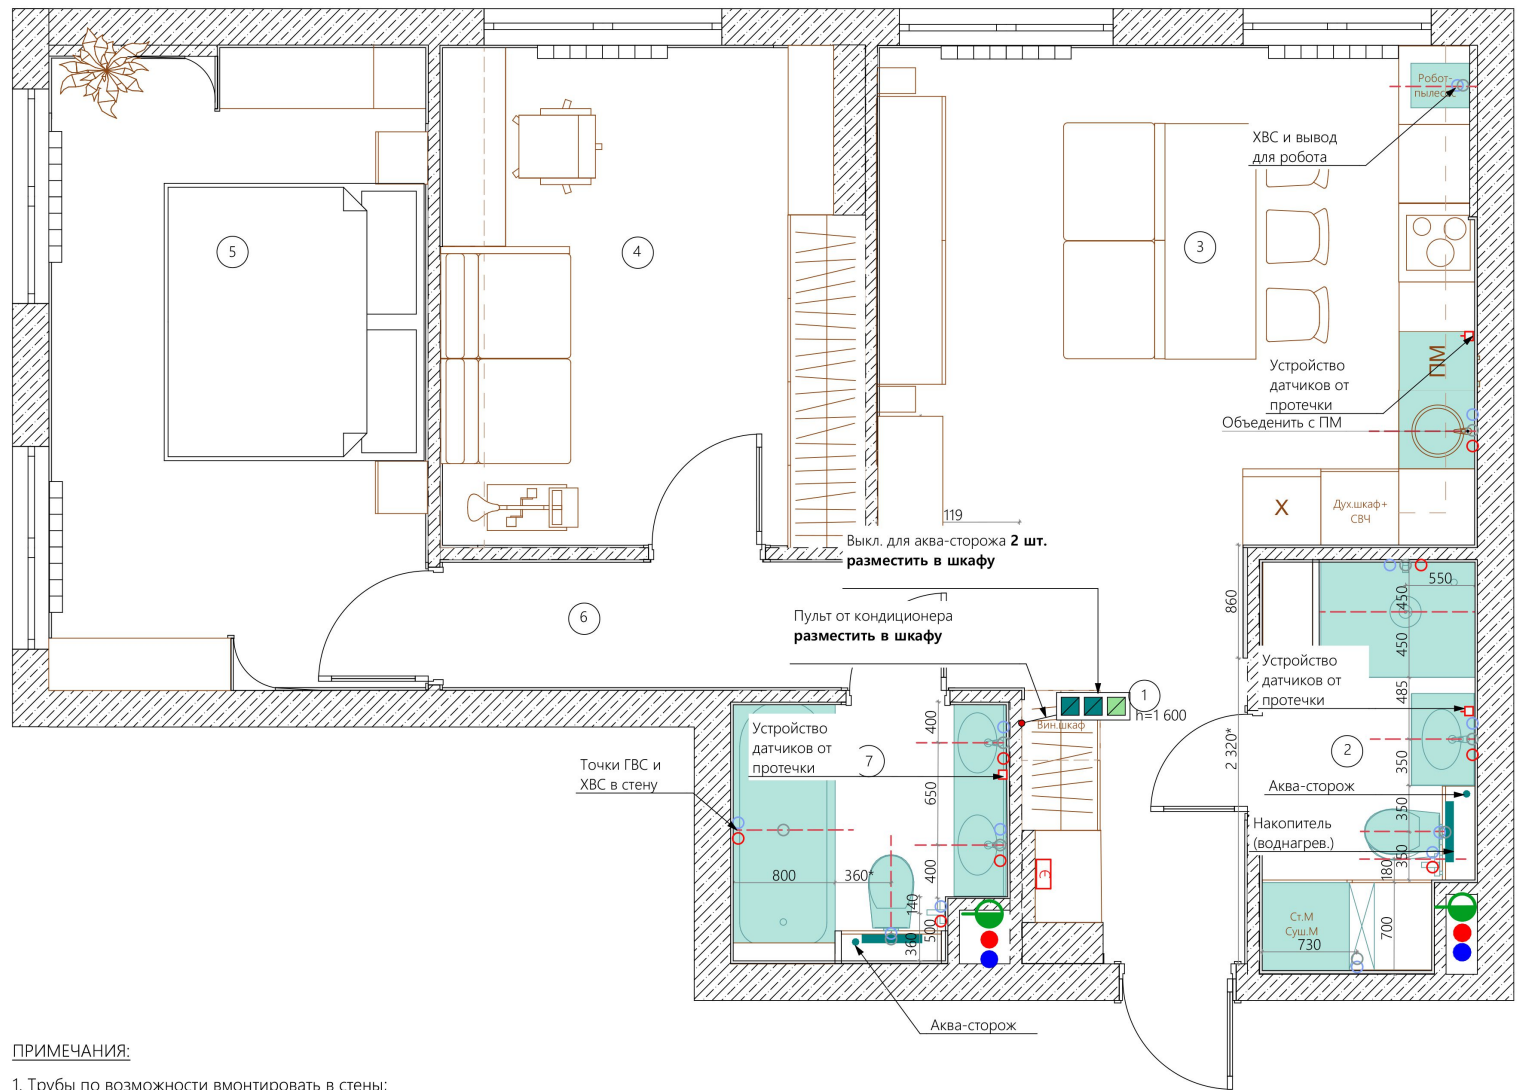


Экспликация помещений		
№	Наименование	Площадь
1	Прихожая	5,48
2	Санузел	5,04
3	Кухня	17,67
4	Гостиная	12,26
5	Спальня	14,28
6	Коридор	4,37
7	Ванна	4,06
		63,16 м²

Условные обозначения	
	- Существующие стены
	- Первый ряд блоков
	- Электрицит
	- Пожарный датчик
	- Ввод в квартиру ХВС
	- Ввод в квартиру ГВС
	- Стойки VK
	- Вентиляция
	- Радиаторы отопления
	- Фактическая высота потолка на момент обмена
	- Точка ХВС, 11 точек
	- Точка ГВС, 8 точек
	- Вывод канализации, 9 точек
	- Отцентровка выводов
	- Гребенок
	- Аква-сторож
	- Датчик от протечки

- ПРИМЕЧАНИЯ:
- 1. Трубы по возможности вмонтировать в стены;
 - 2. Доступы и размеры ревлюков уточнить по месту;
 - 3. При несовпадении размеров с проектными- согласовать с проектировщиком и заказчиком;
 - 4. На момент предоставления заказчику рабочих чертежей, сан.тех. оборудование закуплено;
 - 5. На кухне согласована установка центральной фильтрованной воды;
 - 6. Арматура и датчики протечки воды согласованы с заказчиком;
 - 7. Согласовать размещение гребенка;
 - 8. Организовать слив для посудомойчной машины, сушилки и стиральной машины;
 - 9. **Согласовать схему прокладки воды перед началом работ.**

				Масштаб 1:40		
Должность	Ф.И.О.	Подп.	Дата	ДИЗАЙН-ПРОЕКТ ЧАСТНОЙ КВАРТИРЫ	Стадия	Лист
Руководитель	Сердобинцева Е.В.				Р	27
Дизайнер	Сердобинцева Е.В.					42
Заказчик				План сантехнического оборудования		

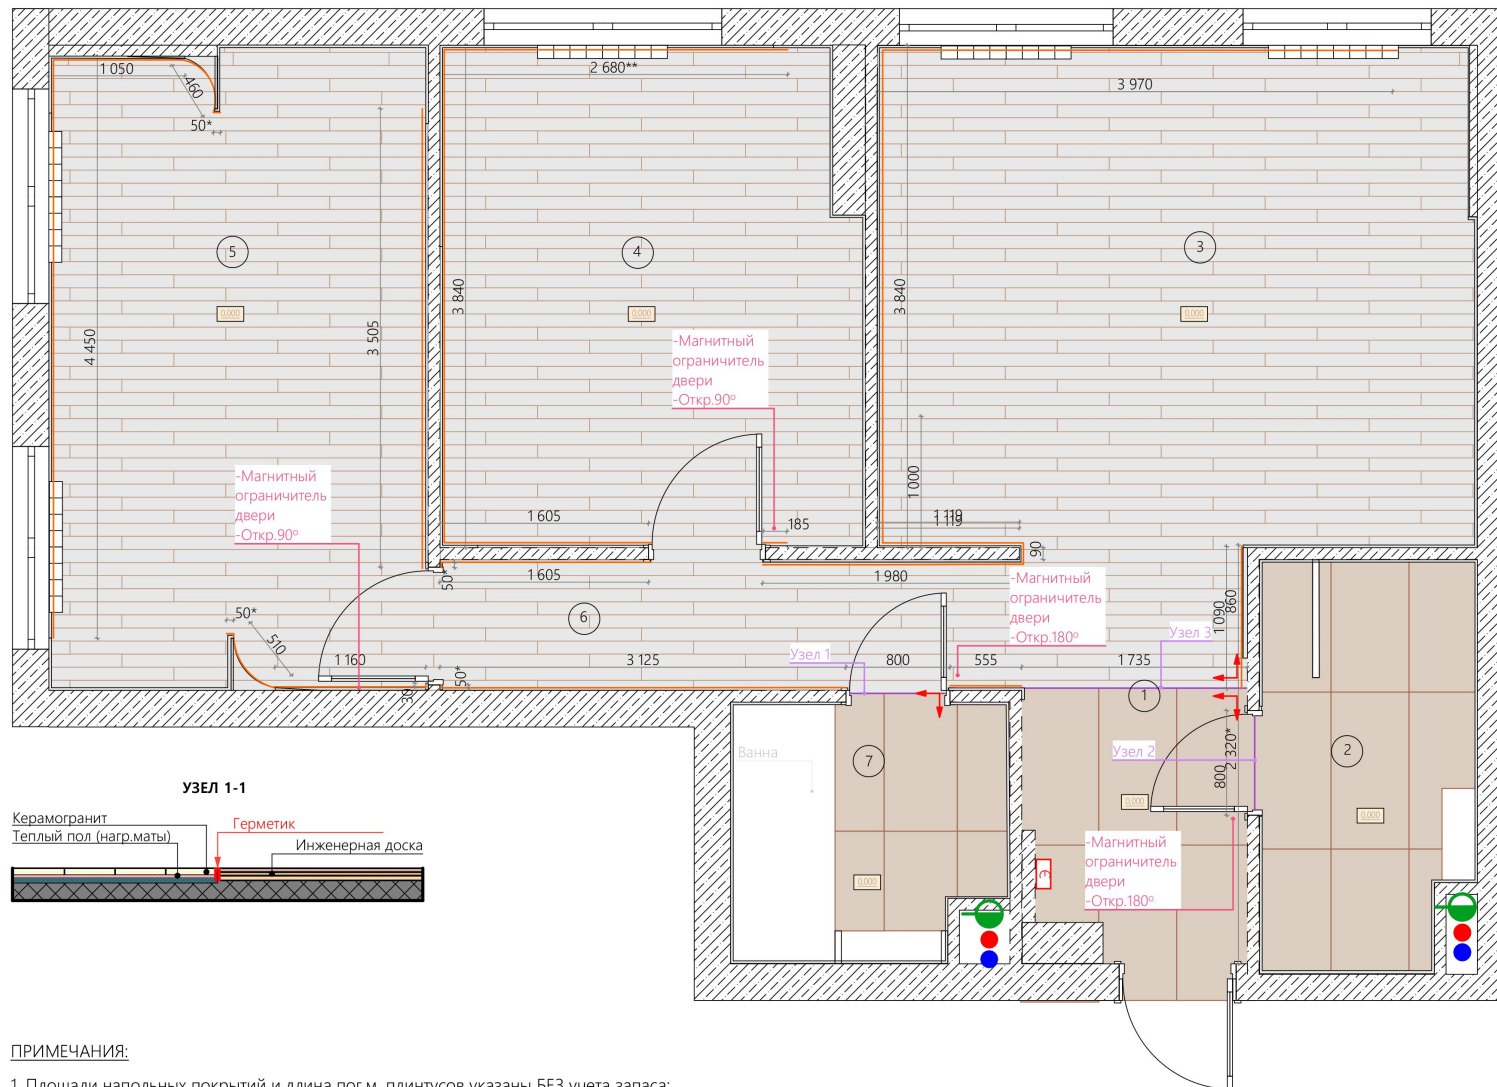


Экспликация помещений		
№	Наименование	Площадь
1	Прихожая	5,48
2	Санузел	5,04
3	Кухня	17,67
4	Гостиная	12,26
5	Спальня	14,28
6	Коридор	4,37
7	Ванна	4,06
		63,16 м²

Условные обозначения		
№	Условные обозначения	Наименование
1		Паркет
2		Керамогранит №1
3		Микроплинтус
4		Герметик
		48 м²
		15 м²
		37 100 пог.мм
		3 400 пог.мм

Условные обозначения	
	- Начало и направление раскладки материала
	- Уровень чистого пола
	- Стоппер двери
Внимание! Стыки напольных покрытий произвести посередине дверного полотна (см.чертеж)	
Изображение напольных покрытий указано строго условно!	

- ПРИМЕЧАНИЯ:
- Площади напольных покрытий и длина пог.м. плинтусов указаны БЕЗ учета запаса;
 - Расклад плитки без смещения 1/1;
 - Расклад инженерной доски 1/3;
 - Стыки покрытий организовать при помощи напольного герметика;
 - Стыки напольных покрытий произвести посередине дверного полотна (см. чертеж);
 - Изображение напольных покрытий указано строго условно.

ДИЗАЙН-ПРОЕКТ ЧАСТНОЙ КВАРТИРЫ					
Должность	Ф.И.О.	Подп.	Дата	Стадия	Лист
Руководитель	Сердобинцева Е.В.			Р	28
Дизайнер	Сердобинцева Е.В.				42
Заказчик				План напольных покрытий	
				Масштаб 1:40	
				ИД СТУДИИ ДИЗАЙНА ЕКАТЕРИНЫ ДЕВЯШИНОЙ	

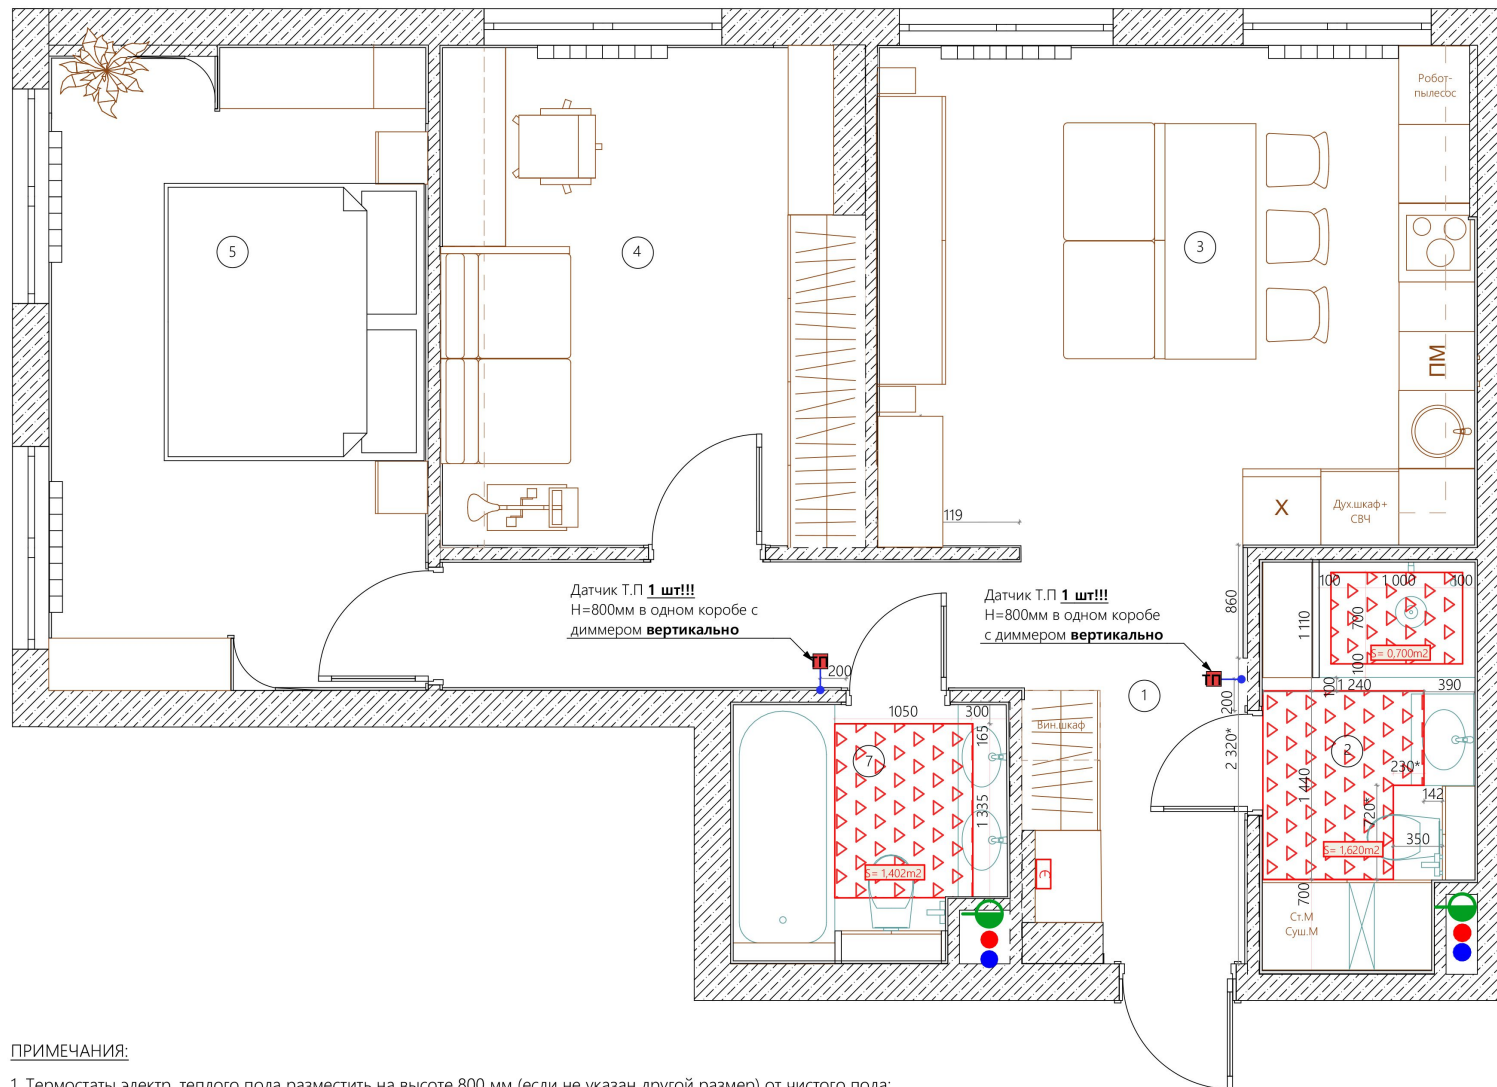

Экспликация помещений		
№	Наименование	Площадь
1	Прихожая	5,48
2	Санузел	5,04
3	Кухня	17,67
4	Гостиная	12,26
5	Спальня	14,28
6	Коридор	4,37
7	Ванна	4,06
		63,16 м²

Условные обозначения	
	- Существующие стены
	- Первый ряд блоков
	- Электрицит
	- Пожарный датчик
	- Ввод в квартиру ХВС
	- Ввод в квартиру ГВС
	- Стойки ВК
	- Вентиляция
	- Радиаторы отопления
	H _{пот} =2800мм - Фактическая высота потолка на момент обмера
	- Датчик ТП


Условные обозначения		
Условные обозначения	Наименование	Кол-во
	Теплый пол электрические "Маты"	2,665м²

ПРИМЕЧАНИЯ:

- Термостаты электр. теплого пола разместить на высоте 800 мм (если не указан другой размер) от чистого пола;
- Размещение электрического теплого пола min 100 мм от всех стен;
- Точная площадь и мощность электрических ТП рассчитывается специалистом, расстояние ТП где нет min 100 мм от стен явл.предпочтением заказчика;
- Все привязки указаны от штукатурки стен;
- Концы выводов оставить не менее 1м;
- В ванной предусмотреть влагозащитные розетки.

Масштаб 1:40

Должность	Ф.И.О.	Подп.	Дата	ДИЗАЙН-ПРОЕКТ ЧАСТНОЙ КВАРТИРЫ		
				Стадия	Лист	Листов
Руководитель	Сердобинцева Е.В.			Р	29	42
Дизайнер	Сердобинцева Е.В.			План теплых полов		
Заказчик						

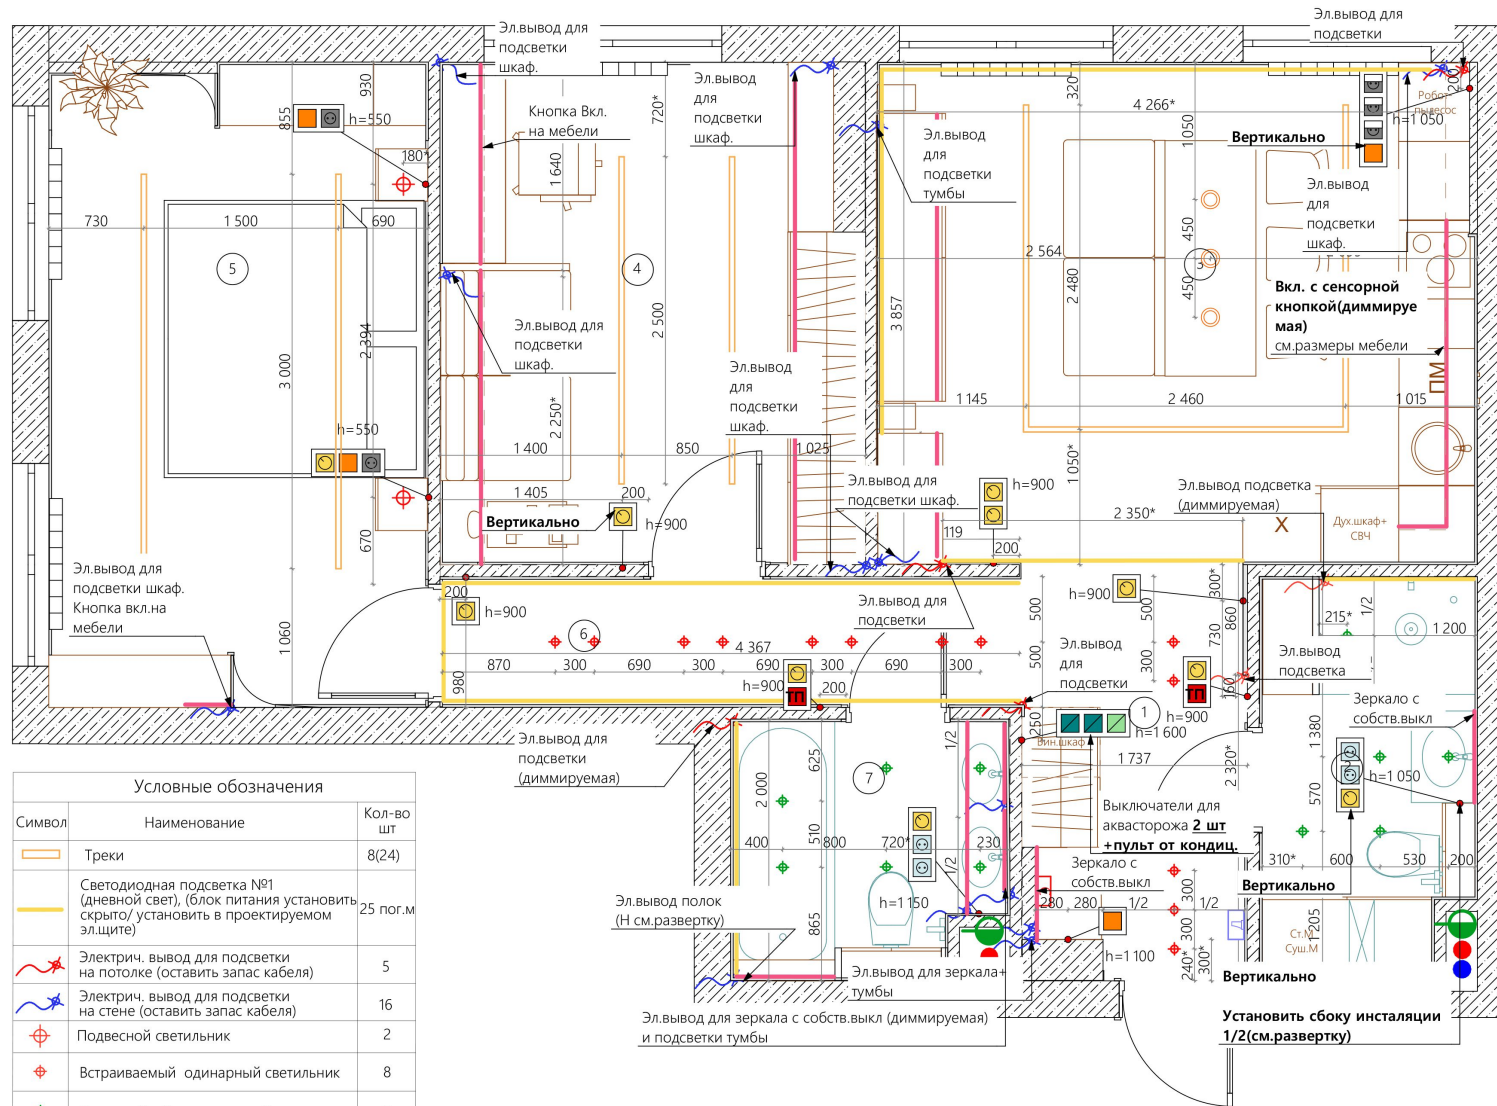

Условные обозначения		
Символ	Наименование	Кол-во шт
	Треки	8(24)
	Светодиодная подсветка №1 (дневной свет), (блок питания установить скрыто/ установить в проектируемом эл.щите)	25 пог.м
	Электрич. вывод для подсветки на потолке (оставить запас кабеля)	5
	Электрич. вывод для подсветки на стене (оставить запас кабеля)	16
	Подвесной светильник	2
	Встраиваемый одинарный светильник	8
	Влагостойкий встраиваемый светильник	11
	Регулируемый светильник	3
	Домофон	1


ПРИМЕЧАНИЯ:

- Отметки электрооборудования рассчитаны с отметки от "Чистого пола";
- Все выключатели размещать на h=900мм (если не указано иное - см.чертеж);
- Длину эл.выводов для кабеля оставлять не менее 1 м;
- Необходимо объединить в единую рамку розетки и выкл. см.чертеж (совместно с планом электрооборудования);
- Размер указан от штукатурки.

Экспликация помещений		
№	Наименование	Площадь
1	Прихожая	5,48
2	Санузел	5,04
3	Кухня	17,67
4	Гостиная	12,26
5	Спальня	14,28
6	Коридор	4,37
7	Ванна	4,06
		63,16 м²

Условные обозначения		
Символ	Наименование	Кол-во шт
	Розетка 220 V	28
	Розетка влагозащитная 220 V	8
	Розетка 220 V с крышкой	6
	Розетка сущ. на месте	7
	Сетевой кабель	4
	Светорегулятор (диммер)	10
	Выключатель 1-но клавишный	4
	Int	2
	ТВ-розетка	1
	Выкл.для аквасторожа	2
	Пульт от кондиционера	1
	Датчик ТП	2
	Электрический вывод на стене	3
	Электрический вывод на полу	3
	Электрический вывод в потолке	2

				Масштаб 1:40		
Должность	Ф.И.О.	Подп.	Дата	ДИЗАЙН-ПРОЕКТ ЧАСТНОЙ КВАРТИРЫ	Стадия	Лист
Руководитель	Сердобинцева Е.В.				Р	32
Дизайнер	Сердобинцева Е.В.					42
Заказчик				План привязки выключателей и групп освещения		

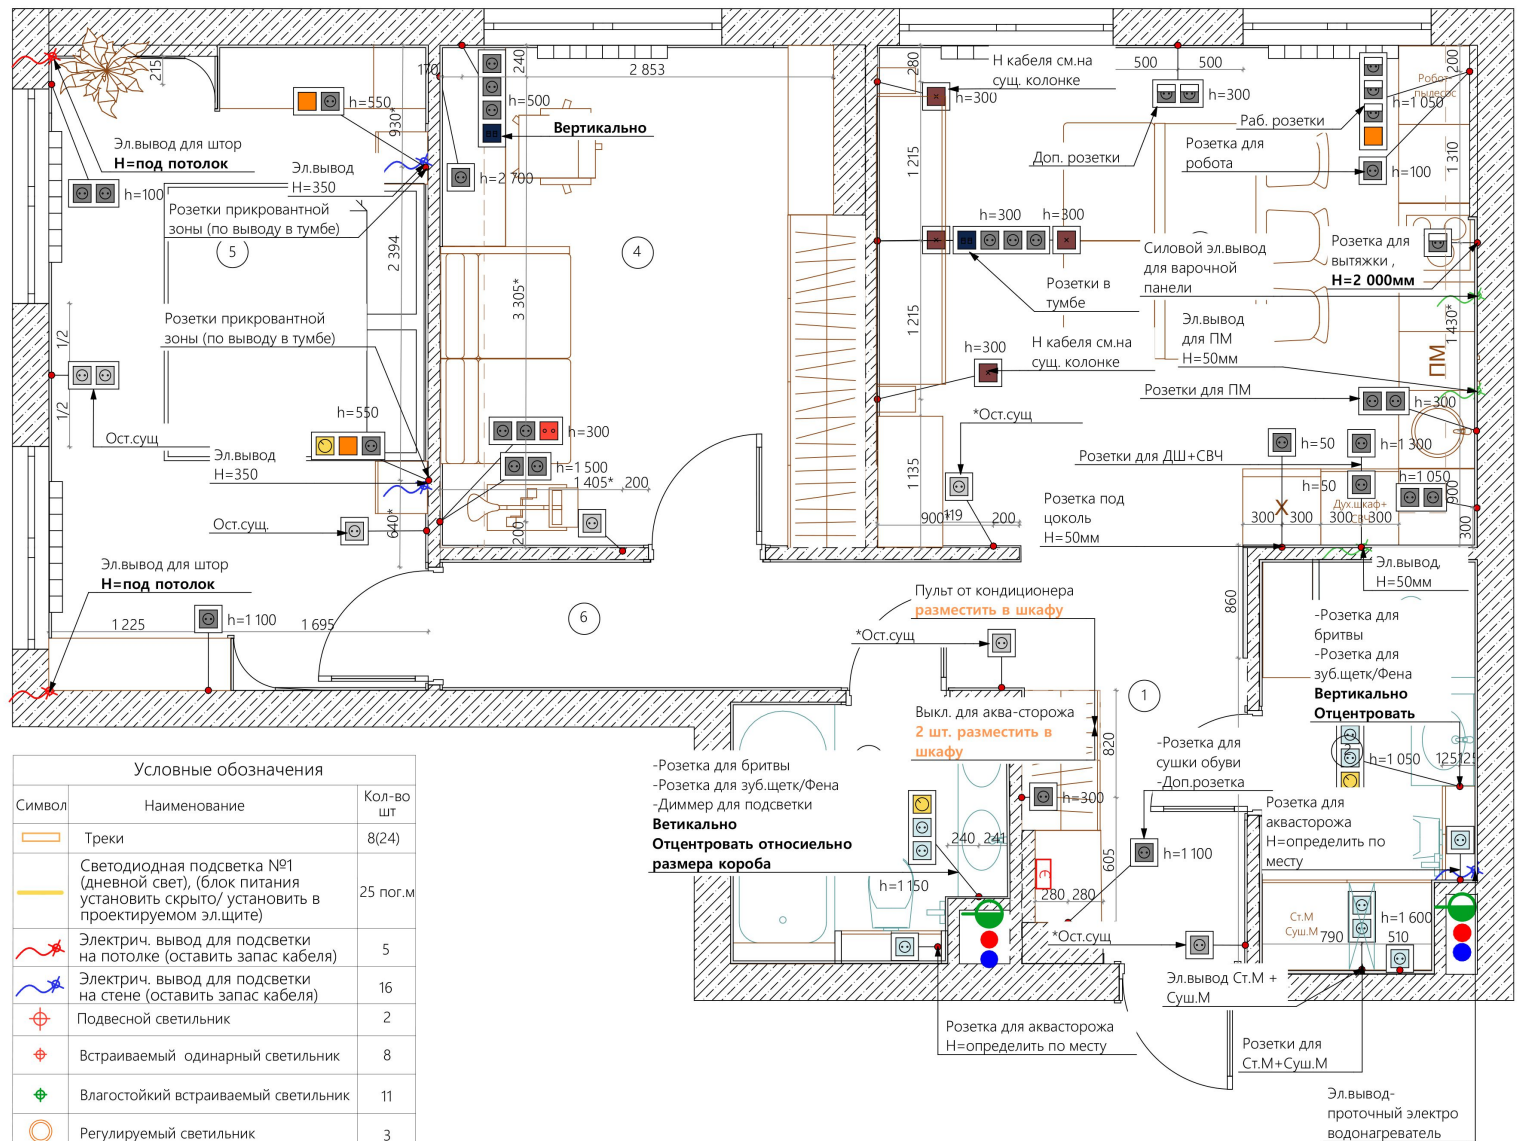

Условные обозначения		
Символ	Наименование	Кол-во шт
	Треки	8(24)
	Светодиодная подсветка №1 (дневной свет), (блок питания установить скрыто/ установить в проектируемом эл.щите)	25 пог.м
	Электрич. вывод для подсветки на потолке (оставить запас кабеля)	5
	Электрич. вывод для подсветки на стене (оставить запас кабеля)	16
	Подвесной светильник	2
	Встраиваемый одинарный светильник	8
	Влагостойкий встраиваемый светильник	11
	Регулируемый светильник	3
	Домофон	1


ПРИМЕЧАНИЯ:

- Отметки электрооборудования рассчитаны с отметки от "Чистого пола";
- Все розетки размещать на h=300мм (если не указано иное - см.чертеж);
- Длину эл.выводов для кабеля оставлять не менее 1 м;
- Расположение электро- выводов для кухни (техника), уточнить по тех. картам поставщика;
- Необходимо объединить в единую рамку розетки и выкл. см.чертеж.

Экспликация помещений		
№	Наименование	Площадь
1	Прихожая	5,48
2	Санузел	5,04
3	Кухня	17,67
4	Гостиная	12,26
5	Спальня	14,28
6	Коридор	4,37
7	Ванна	4,06
		63,16 м²

Условные обозначения		
Символ	Наименование	Кол-во шт
	Розетка 220 V	28
	Розетка влагозащитная 220 V	8
	Розетка 220 V с крышкой	6
	Розетка сущ. на месте	7
	Сетевой кабель	4
	Светорегулятор (диммер)	12
	Выключатель 1-но клавишный	6
	Int	2
	ТВ-розетка	1
	Выкл. для аквасторожа	2
	Пульт от кондиционера	1
	Датчик ТП	2
	Электрический вывод на стене	3
	Электрический вывод на полу	3
	Электрический вывод в потолке	2

Дизайн-проект частной квартиры				Масштаб 1:40		
Должность	Ф.И.О.	Подп.	Дата	Стадия	Лист	Листов
Руководитель	Сердобинцева Е.В.			Р	33	42
Дизайнер	Сердобинцева Е.В.			План расстановки электрооборудования		
Заказчик						

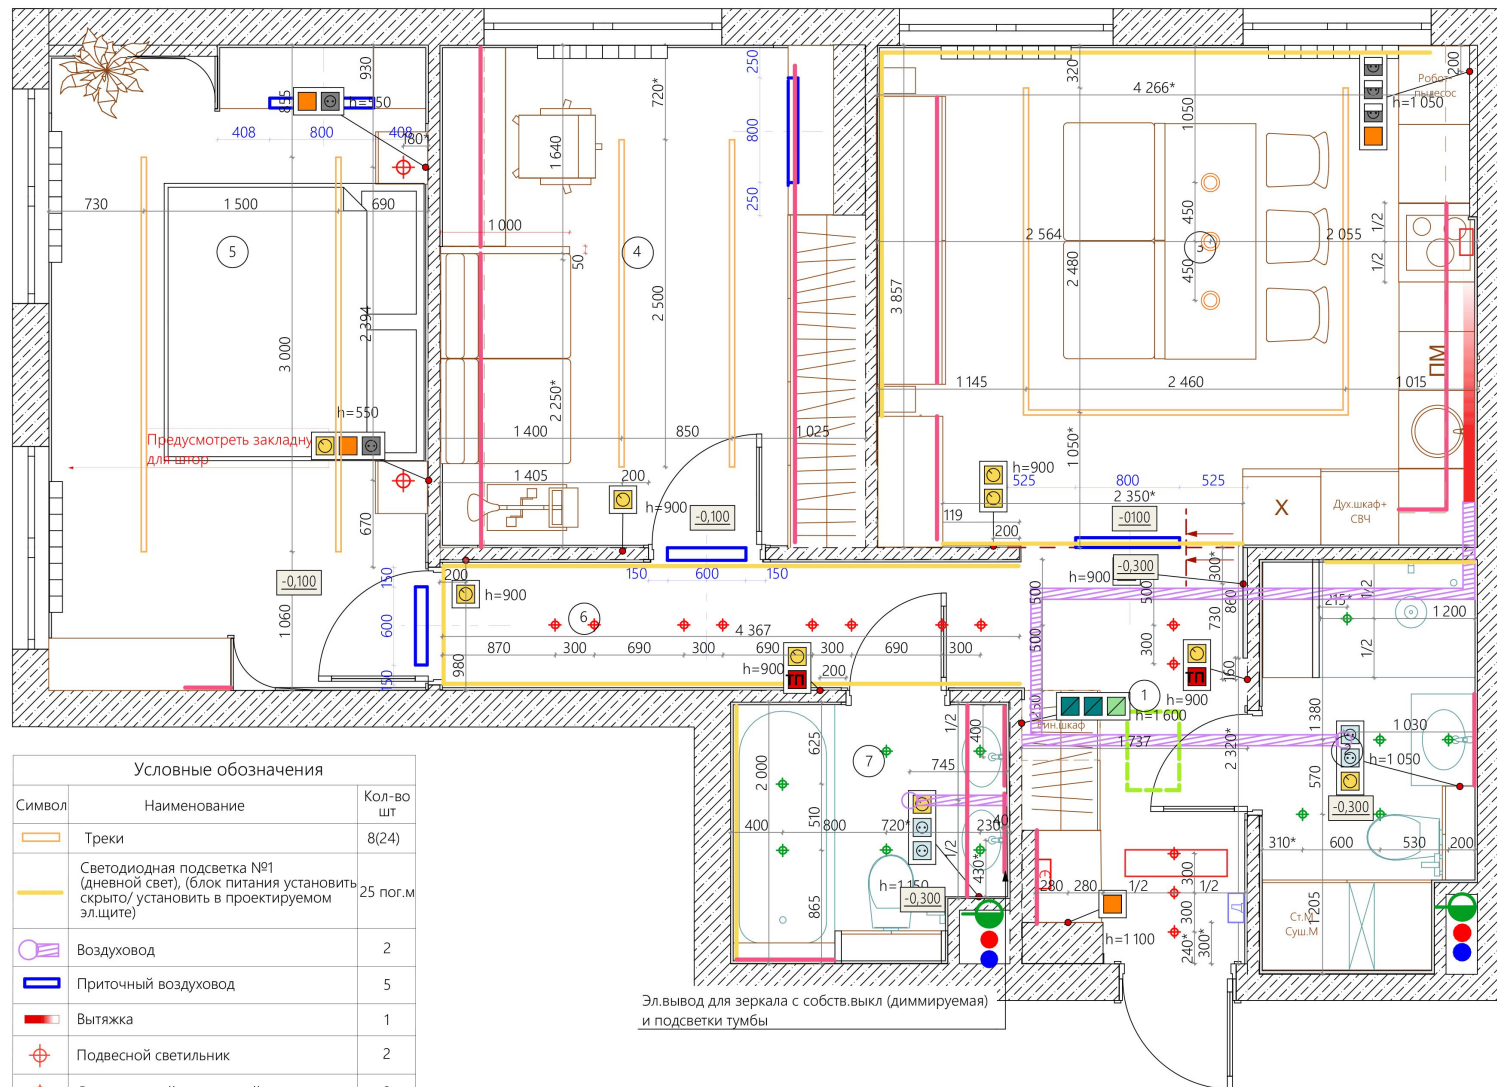


Условные обозначения		
Символ	Наименование	Кол-во шт
	Треки	8(24)
	Светодиодная подсветка №1 (дневной свет), (блок питания установить скрыто/ установить в проектируемом эл.щите)	25 пог.м
	Воздуховод	2
	Приточный воздуховод	5
	Вытяжка	1
	Подвесной светильник	2
	Встраиваемый одинарный светильник	8
	Влагостойкий встраиваемый светильник	11
	Регулируемый светильник	3

ПРИМЕЧАНИЯ:

- Отметки электрооборудования рассчитаны с отметки от "Чистого пола";
- Все выключатели размещать на h=900мм (если не указано иное - см.чертеж);
- Длину эл.выводов для кабеля оставлять не менее 1 м;
- Необходимо объединить в единую рамку розетки и выкл. см.чертеж (совместно с планом электрооборудования);
- Размер указан от штукатурки.

Экспликация помещений		
№	Наименование	Площадь
1	Прихожая	5,48
2	Санузел	5,04
3	Кухня	17,67
4	Гостиная	12,26
5	Спальня	14,28
6	Коридор	4,37
7	Ванна	4,06
		63,16 м²

				Масштаб 1:40		
Должность	Ф.И.О.	Подп.	Дата	ДИЗАЙН-ПРОЕКТ ЧАСТНОЙ КВАРТИРЫ	Стадия	Лист
Руководитель	Сердобинцева Е.В.				Р	34
Дизайнер	Сердобинцева Е.В.			Точки вент. решеток с привязками к светильникам		42
Заказчик						

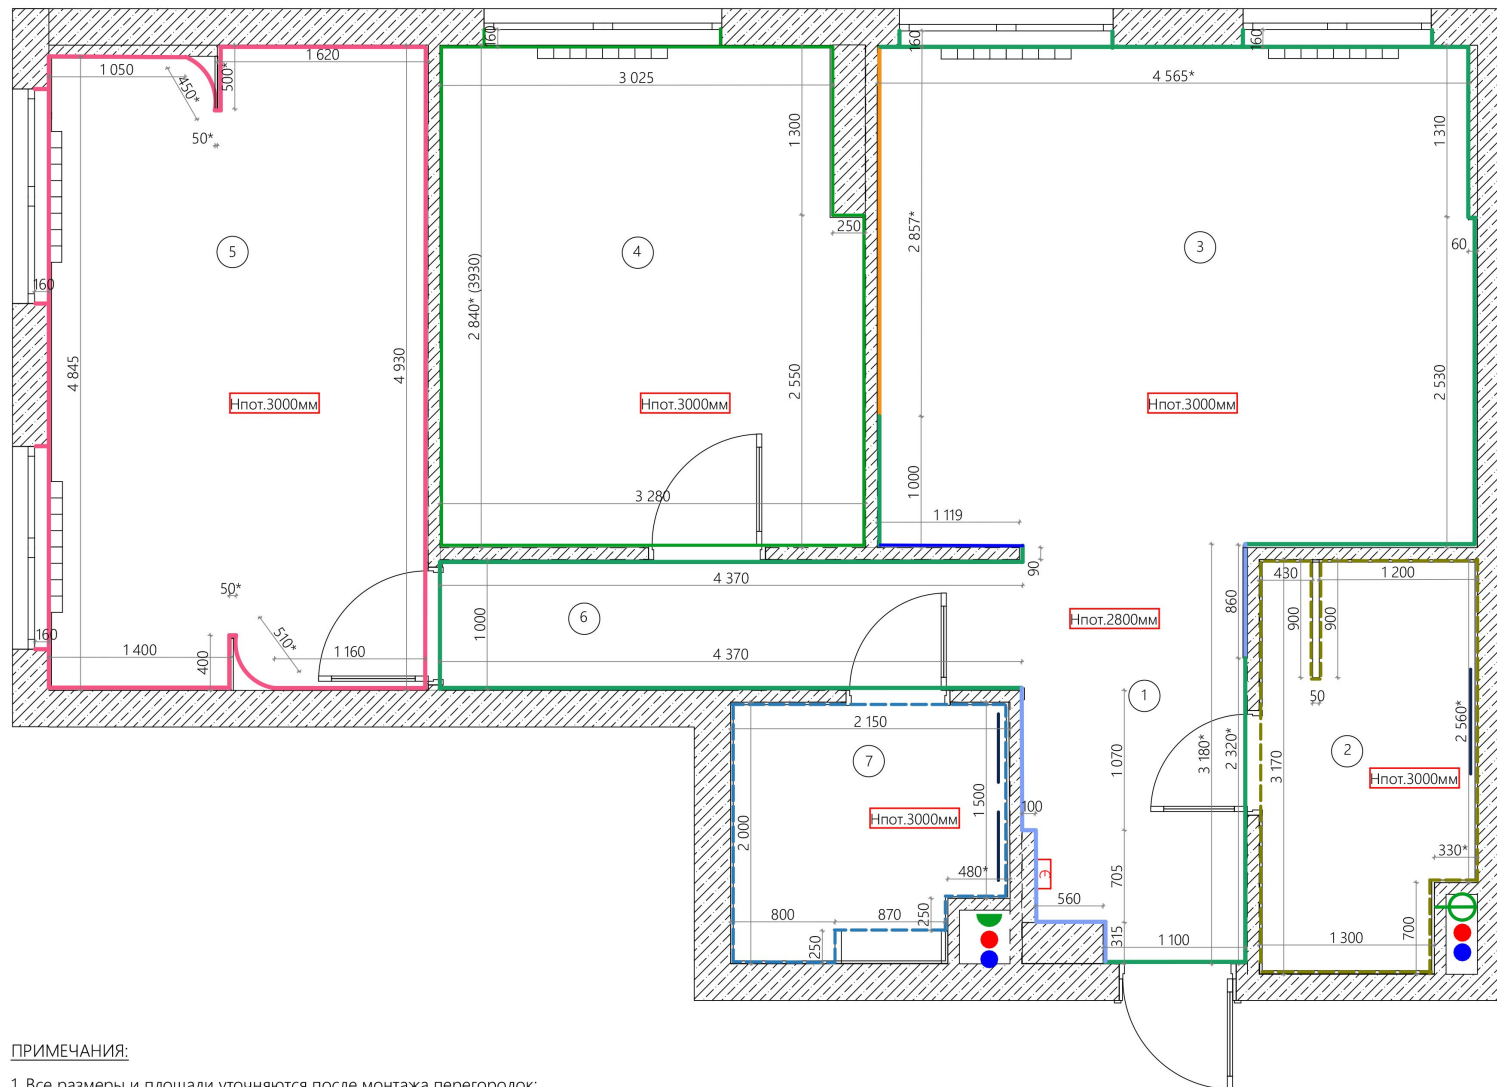

Экспликация помещений		
№	Наименование	Площадь
1	Прихожая	5,48
2	Санузел	5,04
3	Кухня	17,67
4	Гостиная	12,26
5	Спальня	14,28
6	Коридор	4,37
7	Ванна	4,06
		63,16 м²

Тип покрытия стен		
Условные обозначения	Наименование	Кол-во
—	Краска (Ncs s2002y50r Кашемир)	52, 215М²
—	Краска (NCS S6500-N)	9, 940М²
—	Краска (F 424)	3, 357М²
—	Краска (F 158)	128, 100М²
—	Обои (на заказ)	---
- - -	Плитка	---
—	Зеркало	4 Шт

ПРИМЕЧАНИЯ:

- Все размеры и площади уточняются после монтажа перегородок;
- На момент обмера в помещениях не была выполнена отделка (новострой);
- Высота потолков дана без учета стяжки пола и чистового напольного покрытия;
- Материалы отделки посчитаны БЕЗ УЧЕТА запаса;
- Количество плитки указано на соответствующих развертках.

Масштаб 1:40

Должность	Ф.И.О.	Подп.	Дата	ДИЗАЙН-ПРОЕКТ ЧАСТНОЙ КВАРТИРЫ		
				Стадия	Лист	Листов
Руководитель	Сердобинцева Е.В.			Р	35	42
Дизайнер	Сердобинцева Е.В.			План подготовки стен под отделку		
Заказчик						


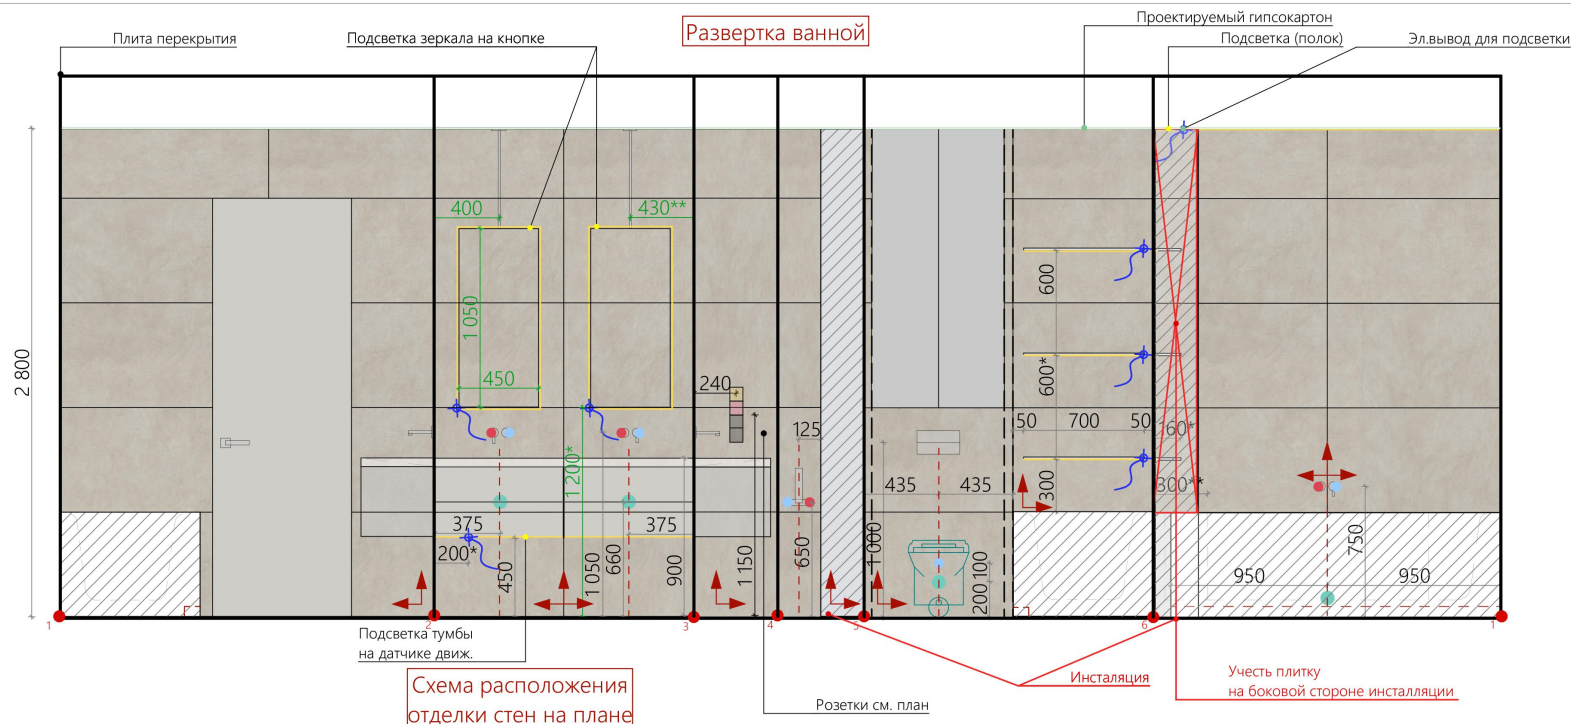


Схема расположения отделки стен на плане

Условные обозначения	
	- Начало и направление раскладки плитки
	- Горячая вода
	- Холодная вода
	- Канализация
	- Ось (центр) привязки объектов
	- Эл.вывод
	- Розетка
	- Диммер




Вид в интерьере

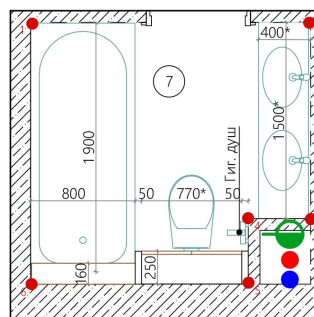

ПРИМЕЧАНИЕ:

1. Все размеры даны от уровня чистого пола 0,000 (монтаж выравнивающей стяжки и напольного покрытия);
2. Материалы отделки посчитаны БЕЗ УЧЕТА запаса;
3. Подключение сантехнического оборудования уточнять по тех. карте!
4. Высоту сантехнических выводов уточнить после выбора/покупки сантехнических приборов;
5. Точное месторасположение трасс водопровода/канализации уточнить у специалиста;
6. В месте стыковки плитки в наружный угол 90° - необходим запил плитки под 45°;
7. Расположение люка-невидимки должно соответствовать раскладке плитки. Согласовать с дизайнером по месту.

Должность	Ф.И.О.	Подп.	Дата	ДИЗАЙН-ПРОЕКТ ЧАСТНОЙ КВАРТИРЫ	Стадия	Лист	Листов
					Р	36	42
Руководитель	Сердобинцева Е.В.			Развертка ванной			
Дизайнер	Сердобинцева Е.В.						
Заказчик							

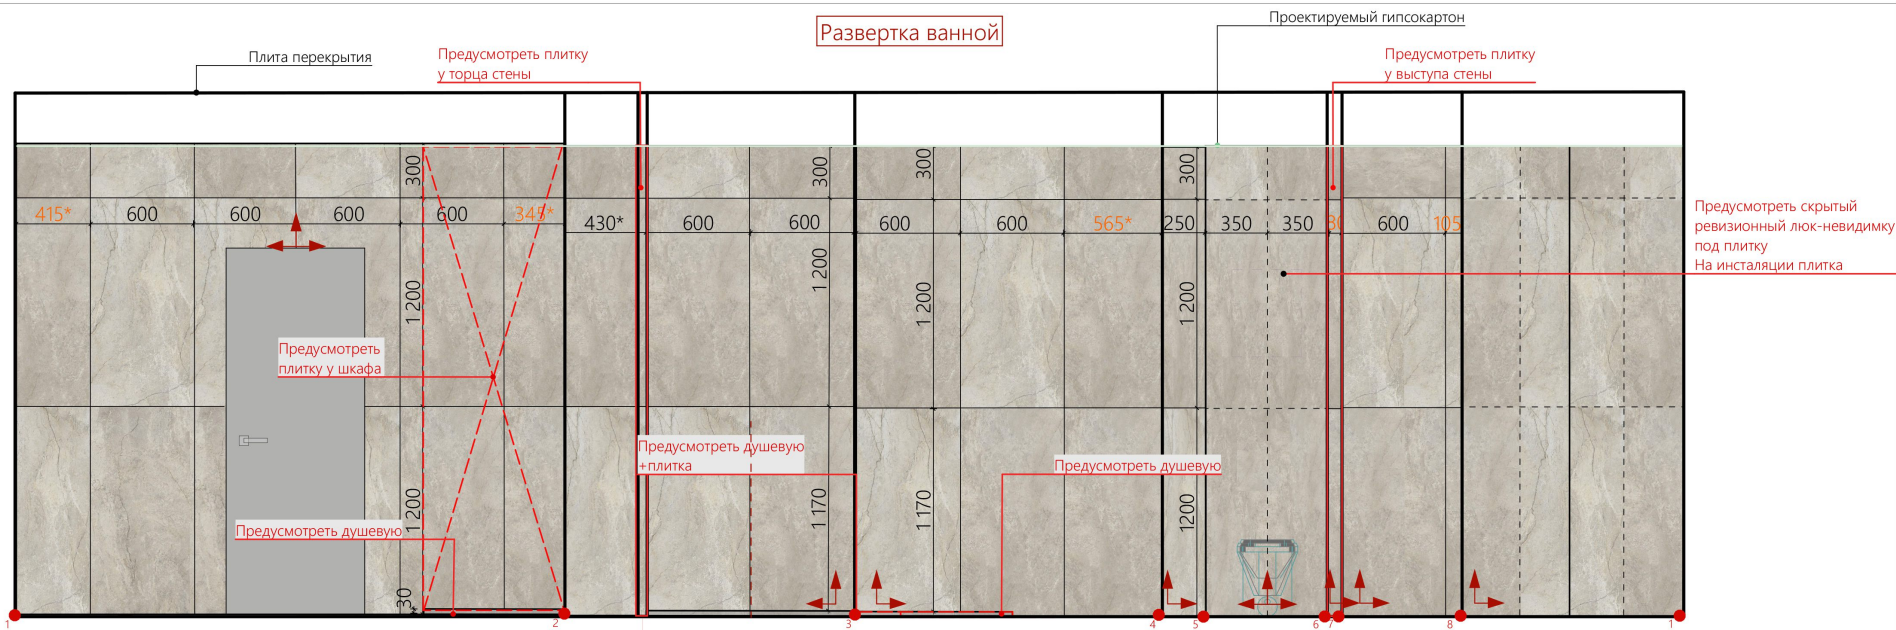

Условные обозначения	
	- Начало и направление раскладки плитки
	- Горячая вода
	- Холодная вода
	- Канализация
	- Ось (центр) привязки объектов
	- Эл.вывод
	- Розетка
	- Диммер

Условные обозначения		Кол-во
	Caesar Quarzite Burnt, размер 60x120	55 шт

Схема расположения отделки стен на плане



Схема расположения отделки стены у простенка



Вид в интерьере



ПРИМЕЧАНИЕ:

1. Все размеры даны от уровня чистого пола 0,000 (монтаж выравнивающей стяжки и напольного покрытия);
2. Материалы отделки посчитаны БЕЗ УЧЕТА запаса;
3. Подключение сантехнического оборудования уточнять по тех. карте!
4. Высоту сантехнических выводов уточнить после выбора/покупки сантехнических приборов;
5. Точное месторасположение трасс водопровода/канализации уточнить у специалиста;
6. В месте стыковки плитки в наружный угол 90° - необходим запил плитки под 45°;
7. Расположение люка-невидимки должно соответствовать раскладке плитки. Согласовать с дизайнером по месту.

Должность	Ф.И.О.	Подп.	Дата	ДИЗАЙН-ПРОЕКТ ЧАСТНОЙ КВАРТИРЫ	Стадия	Лист	Листов
					Р	39	42
Руководитель	Сердобинцева Е.В.			Развертка плитки в санузле			
Дизайнер	Сердобинцева Е.В.						
Заказчик							

[illegible]

Условные обозначения		Кол-во
	3D стеновая панель	35 шт
	КРАСКА Goldshell Finch, цвет 605 f	~40 кв.м
	Профиль П-образный латунный (черная латунь с матовой поверхностью), ширина 20 мм	21,00 м.п

Плита перекрытия

Развертка спальни

3 000

190

485*

405

2 200*

20

20

20

20

20

20

20

20

1 290

275

325

320

120

900

4

930

550

200

200

350

1 100

1/2

1/2

2 120

805*

400*

550

350

100

640**

Розетки/диммеры прикроватной зоны (по выводу в тумбе)

Розетки/диммеры прикроватной зоны (по выводу в тумбе)

Ост.сущ


Вид в интерьере



1. Все размеры даны от уровня чистого пола 0,000 (монтаж выравнивающей стяжки и напольного покрытия);
2. Материалы отделки посчитаны БЕЗ УЧЕТА запаса;
3. Размеры мебели даны ориентировочные;
4. Рекомендуется проводить обмер по месту, т.к. фактические размеры могут отличаться от проектных;
5. Все размеры мебели индивидуального изготовления производить после выполнения всех отделочных работ.

Должность	Ф.И.О.	Подп.	Дата	ДИЗАЙН-ПРОЕКТ ЧАСТНОЙ КВАРТИРЫ	Стадия	Лист	Листов
					Р	40	42
Руководитель	Сердобинцева Е.В.			Развертка спальни	 СТУДИЯ ДИЗАЙНА ЕКАТЕРИНЫ ДЕВЯШИНОЙ		
Дизайнер	Сердобинцева Е.В.						
Заказчик							


Схема расположения отделки стен на плане

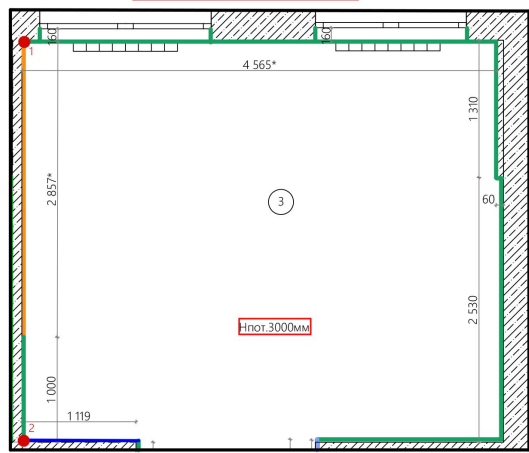

Условные обозначения	
	- Сетевой кабель
	- Эл. вывод
	- Эл. вывод


Условные обозначения	Кол-во
	Обои на заказ текстильные "Factura"
	12 кв.м

Развертка ТВ-зоны

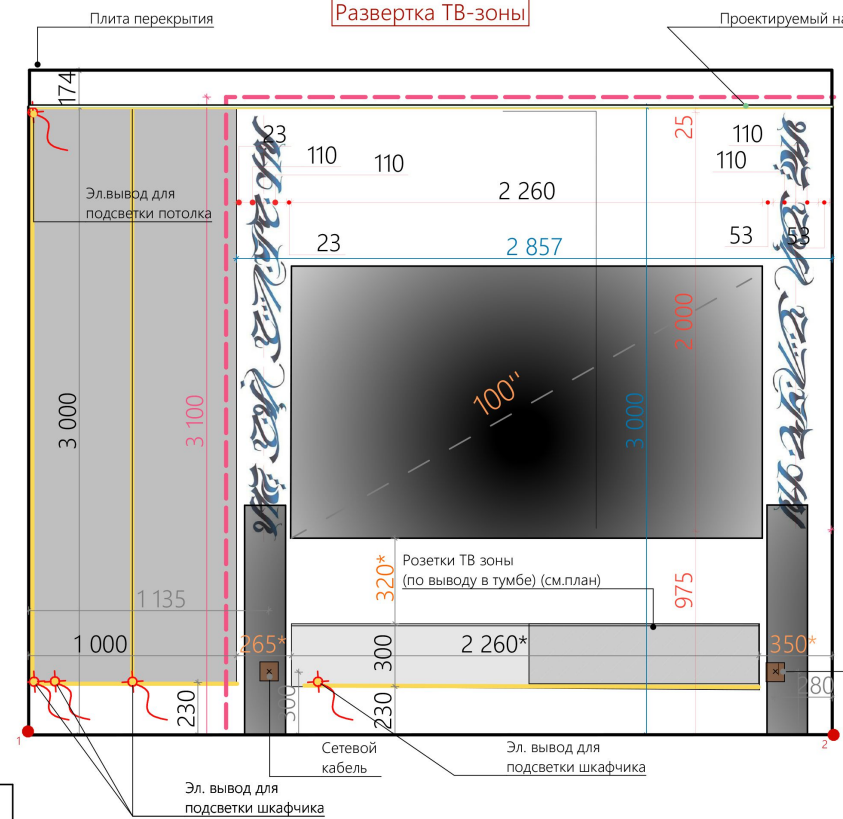


Проектируемый натяжной потолок

Вид в интерьере

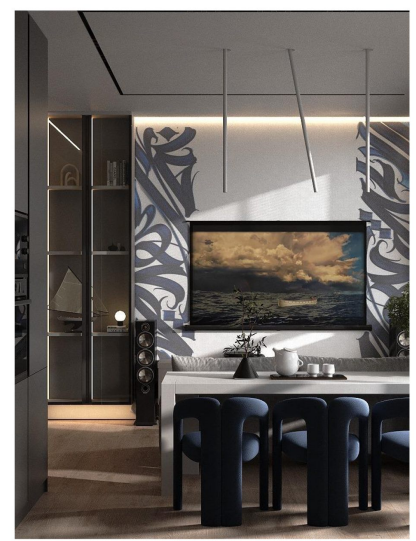

Сетевой кабель

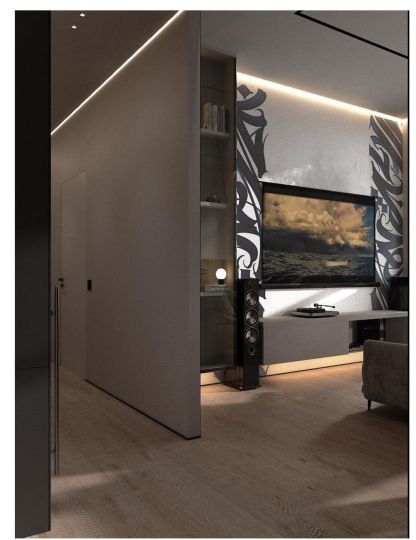

ПРИМЕЧАНИЕ:

- Все размеры даны от уровня чистого пола 0,000 (монтаж выравнивающей стяжки и напольного покрытия);
- Материалы отделки посчитаны БЕЗ УЧЕТА запаса;
- Размеры мебели даны ориентировочные;
- Рекомендуется проводить обмер по месту, т.к. фактические размеры могут отличаться от проектных;
- Все размеры мебели индивидуального изготовления производить после выполнения всех отделочных работ.

Должность	Ф.И.О.	Подп.	Дата	ДИЗАЙН-ПРОЕКТ ЧАСТНОЙ КВАРТИРЫ	Стадия	Лист	Листов
					Р	41	42
Руководитель	Сердобинцева Е.В.			Развертка кухни (ТВ-зона)			
Дизайнер	Сердобинцева Е.В.						
Заказчик							



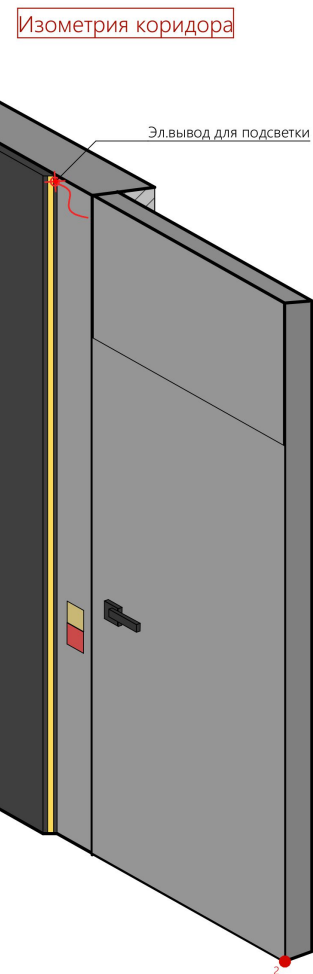


Схема расположения отделки стен на плане

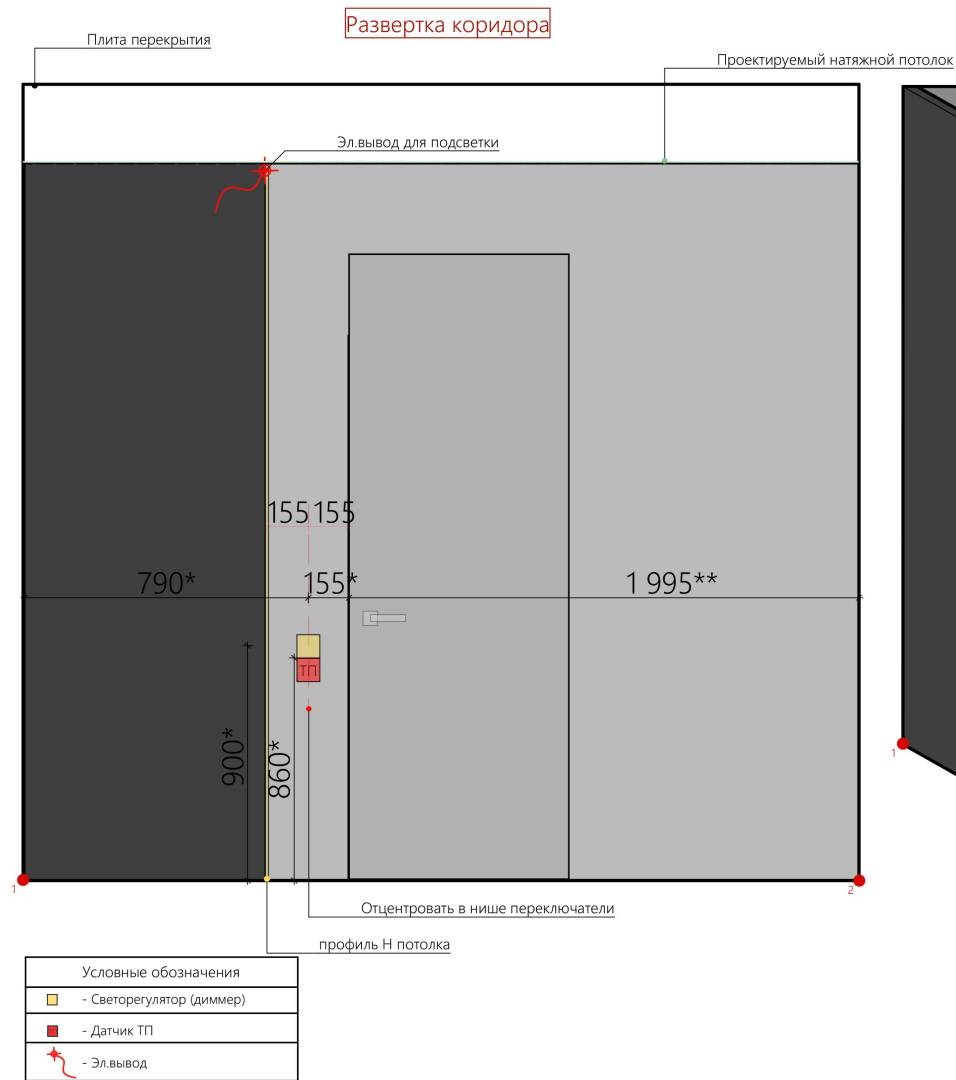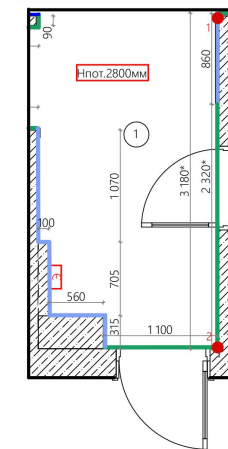

ПРИМЕЧАНИЕ:

1. Все размеры даны от уровня чистого пола 0,000 (монтаж выравнивающей стяжки и напольного покрытия);
2. Материалы отделки посчитаны БЕЗ УЧЕТА запаса;
3. Размеры мебели даны ориентировочные;
4. Рекомендуется проводить обмер по месту, т.к. фактические размеры могут отличаться от проектных;
5. Все размеры мебели индивидуального изготовления производить после выполнения всех отделочных работ.

Должность	Ф.И.О.	Подп.	Дата	ДИЗАЙН-ПРОЕКТ ЧАСТНОЙ КВАРТИРЫ	Стадия	Лист	Листов
					Р	42	42
Руководитель	Сердобинцева Е.В.			Развертка коридора		СТУДИЯ ДИЗАЙНА ЕКАТЕРИНЫ ДЕВЯШИНОЙ	
Дизайнер	Сердобинцева Е.В.						
Заказчик							

[illegible][illegible]


Стул LESLIE

Материал обивки: велюр Novus
Габариты (Ш x Г x В): 64x56x78 см
Стоимость: 38 068 Р за шт.
Стоимость итого: 38 068 Р * 3 шт. = 114 204 Р



Кровать LIRONDA

Материал обивки: искусственная замша Elixir
Габариты (Ш x Г x В): 1900x2240x1100 см
С механизмом
Для матраса 1600*2000
Стоимость: 96 900Р

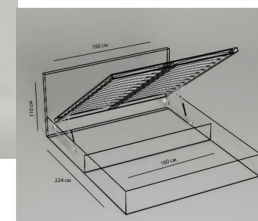

Диван ADVENT нестандарт

Материал: искусственная замша Elixir
Габариты: 1800x800x880 см
Без механизма
1 вар. Стоимость: 110 500 Р
2 вар. Стоимость с мемори 5 см: 132 600 Р




Диван LAMAS

Материал: искусственная замша Elixir
Габариты: 1600x1000x740 см
С механизмом и ящиком для хранения
1 вар. Стоимость: 144 500 Р
2 вар. Стоимость с мемори 5 см: 166 600 Р





Заказ № 1A2812
Ф.И.О.заказчика Сердобинцев
День
погрузки
Принял

1A2812(5-1)

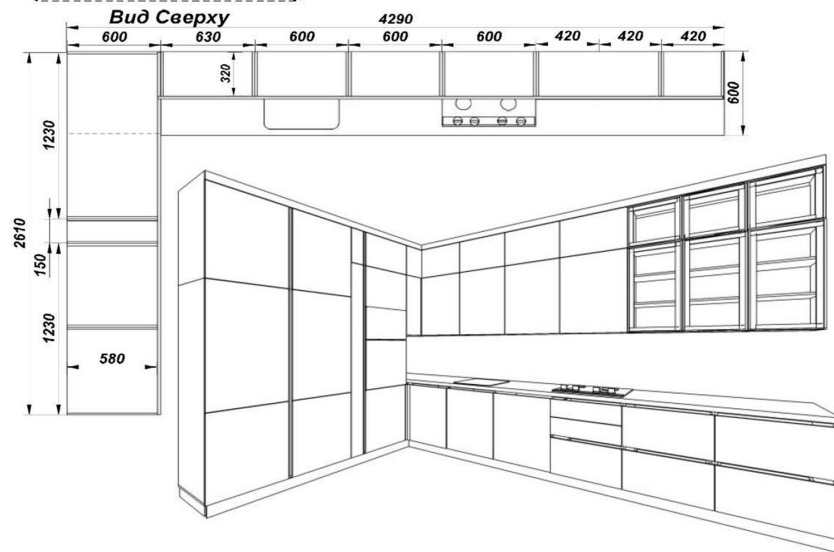


КОРПУС: ЛДСП Кроношпан
кромка: ПВХ 0,4мм
Задняя стенка: ХДФ
крепеж: конферматы, эксцентрики
Уголки мет. С Пластик. Загл:
Двери: МДФ+Пластик
Кромка: ПВХ 1мм
Цвет: Бетон Бронза
Двери: АлюмПрофиль+Стекло
Профиль: Черный
Петли: Blum с доводчиком
Петли: Blum для TirON
Петли: Blum для Холодильника
Подъемник: ГазЛифт Boyard
Ящики: 7шт
механ. Ящиков: ТандемБокс с де
Blum
дно ящиков: ЛДСП
Посудосушитель: 600мм нерж
Навесы: Samat 806
Опоры: 100мм
Цоколь: 100мм пластик
Столешница 40мм: Заказчика
Ручки: Gola
Мойка:
Подсветка: Светодиодная В
Стекланных, При
подсветки
Бутылочница: 150мм Boyard с
Волшебный Уголок: Вагга с доводчи
Колонна: 150мм выдвиж

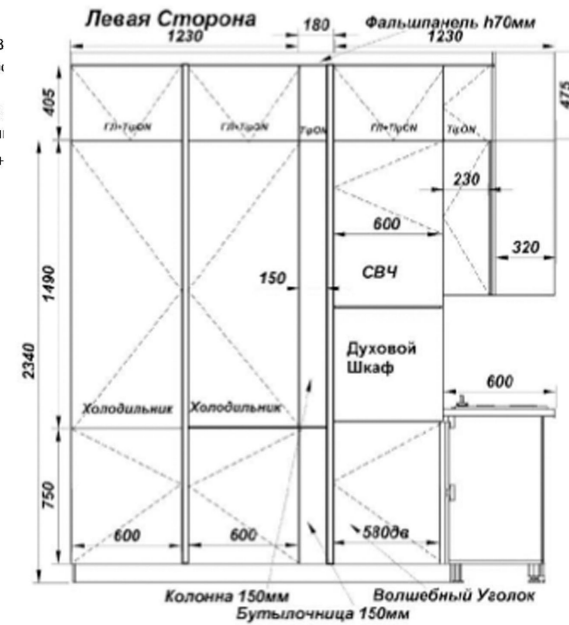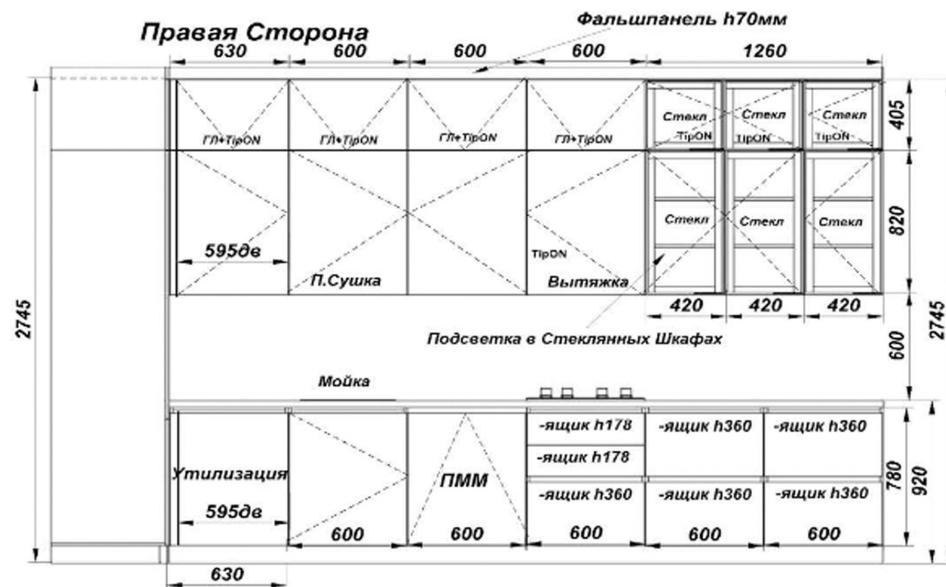

1B1704(3)


Мебель Спальня

Тумба Прикроватная Подвесная 2шт

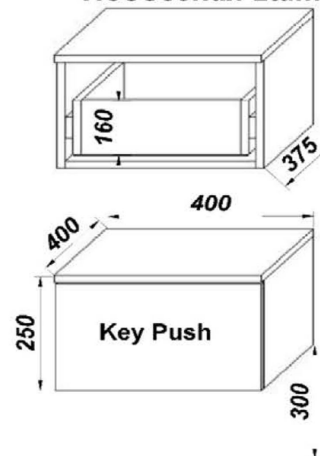


КОРПУС: ЛДСП Кронашпан Кашемир
кромка: ПВХ 1мм
Столешница: ЛДСП 32мм
кромка: ПВХ 2мм
Задняя стенка: ХДФ
крепеж: конфирматы, эксцентрики
Уголки мет.: 10шт
Двери: МДФ 19мм Эмаль матов.
Цвет: NCS S 2002-Y50R(кашемир)
Фрезеровка: Браво
Фрезеровка: Интеграция
Петли: Blum с доводчиком
Петли: Blum от нажатия
TipON: Boyard
Навесы: Samar 807 RV 4шт
Подсветка: Открытая Секция 2шт
Ящики: 2шт
Механ Ящика: CM Blum от нажатия

Шкаф Ниша 1600

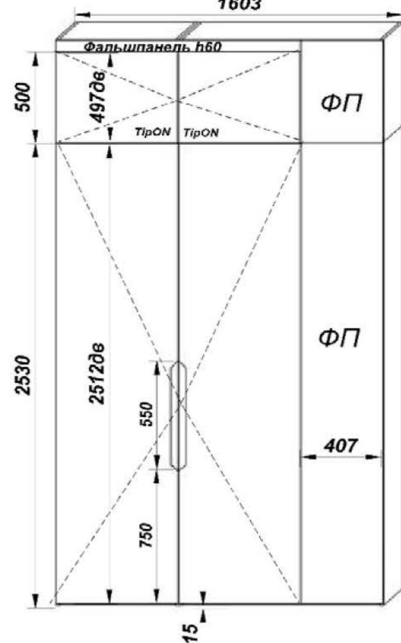


Задняя Стенка в набику

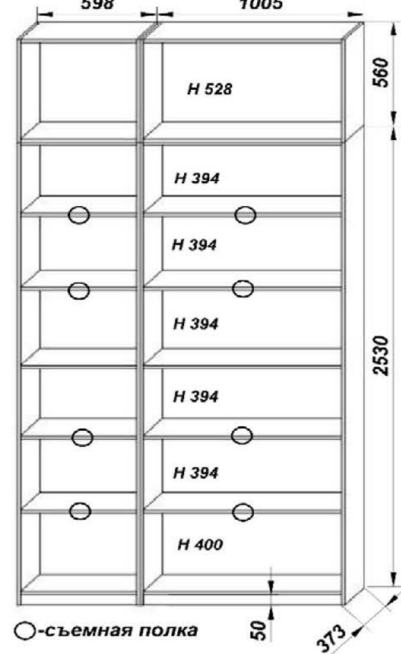



О-съемная полка

Шкаф Ниша 1400

Планка h 34мм

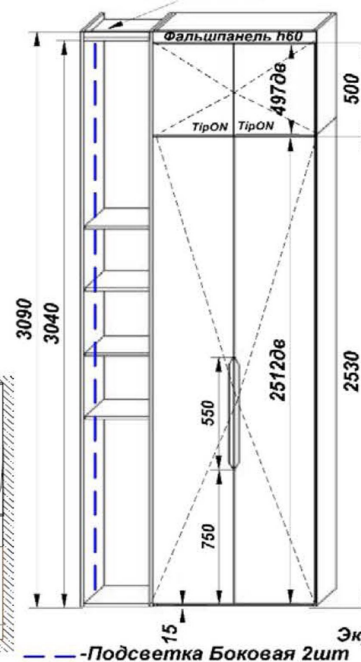

Шкаф Ниша 1600

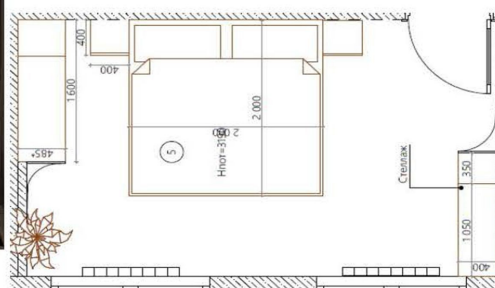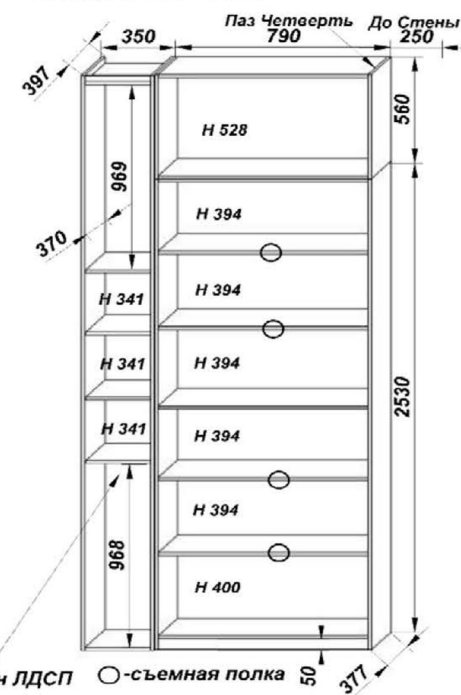

— — — — — Подсветка Боковая 2шт







Экран ЛДСП

О-съемная полка

1B1704(5)

Мебель ТВ Зона

Шкаф навесной ТВ Зона

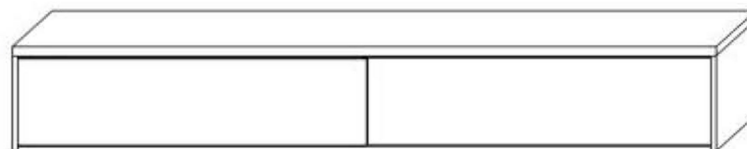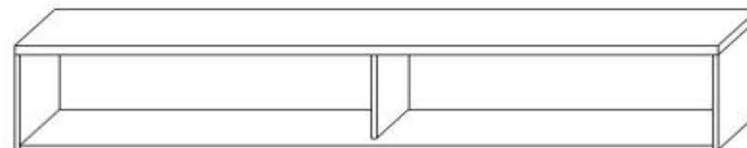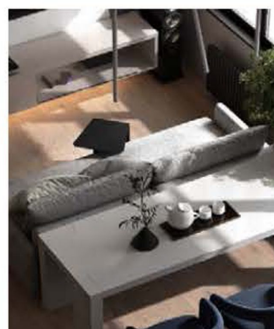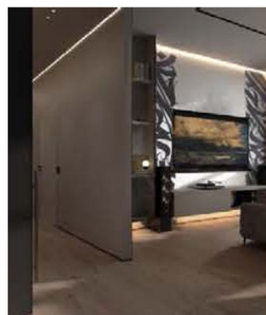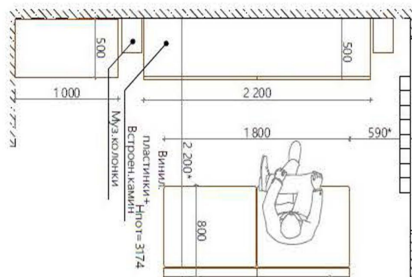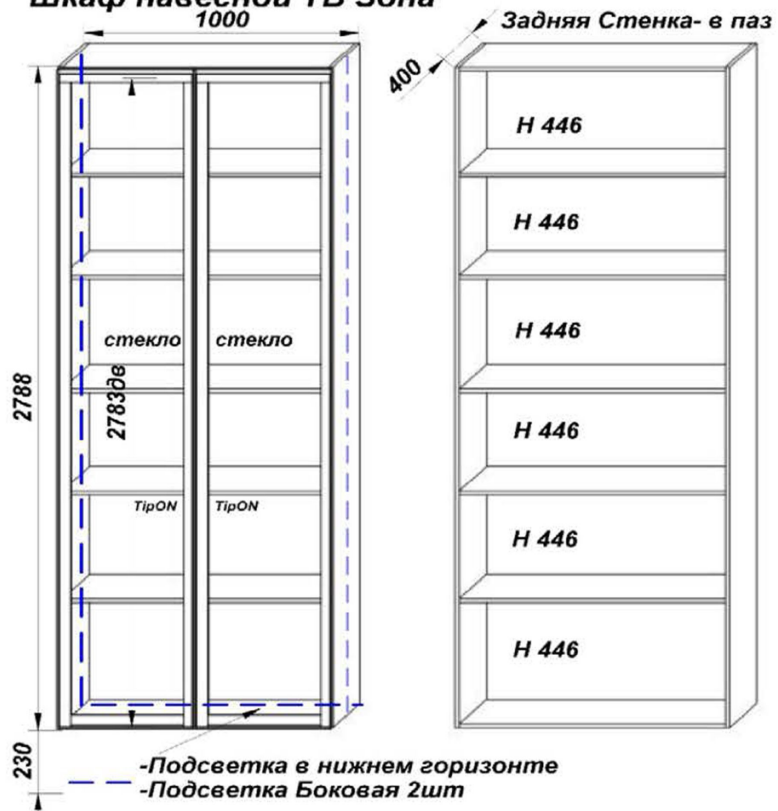

ЛДСП Кроношпан Серый

КОРПУС: Графит 0162

кромка: ПВХ 1мм

Задняя стенка: ХДФ

крепеж: конфирматы, эксцентрики

Уголки мет. С Пластик. Загл:

Двери: МДФ 19мм Эмаль матов.

Цвет: NCS 6500 N

Фрезеровка: Браво

Двери: АлюмПрофиль Черный

Вставка: Стекло Графит

Петли: Для витрины 10шт

TipON: Boyard врезной 2шт

Штанга: 3шт

Штангодержатель: 6шт

Купе: 2двери Тумба

Навесы: Samar 807 XL 2шт

Навесы: Samar 807

Подсветка: Шкаф Витрина

подсветка: с низу 2шт

1B1704(8)

Мебель Прихожая Шкаф и Консоль

ЛДСП Кронашпан Антрацит

КОРПУС: 0164

кромка: ПВХ 1мм

Столешница: ЛДСП 32мм

кромка: ПВХ 2мм

Задняя стенка: ХДФ

крепеж: конфирматы, эксцентрики

Уголки мет.: 10шт

Двери: МДФ 19мм Эмаль матов.

Цвет: NCS S 7000 N

Фрезеровка: Браво и Интегро

Петли: Blum с доводчиком






Петли: Blum от нажатия



TipON: Boyard

Навесы: Camar 807

Штанга: 2шт



Ящик: 1шт Blum с доводчиком

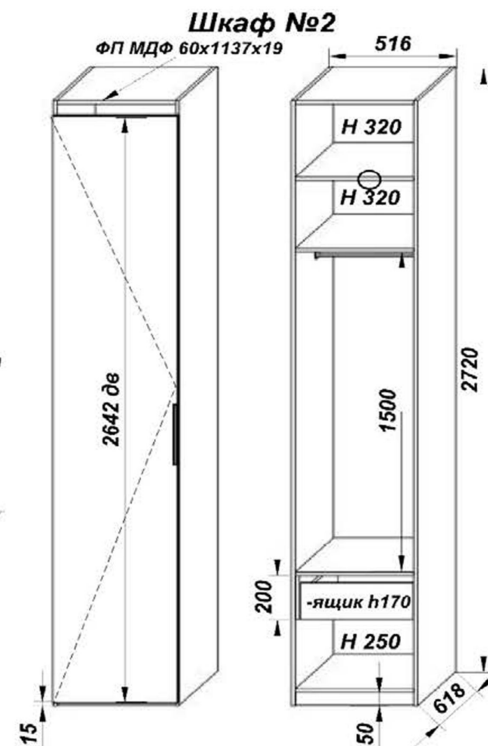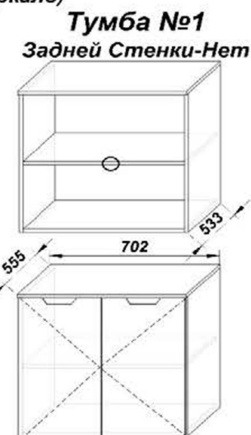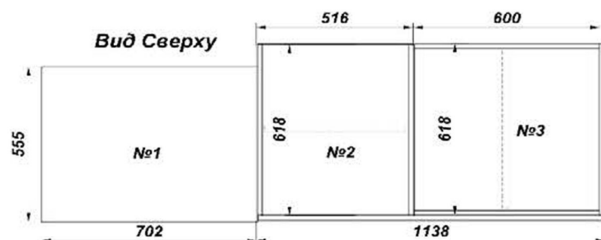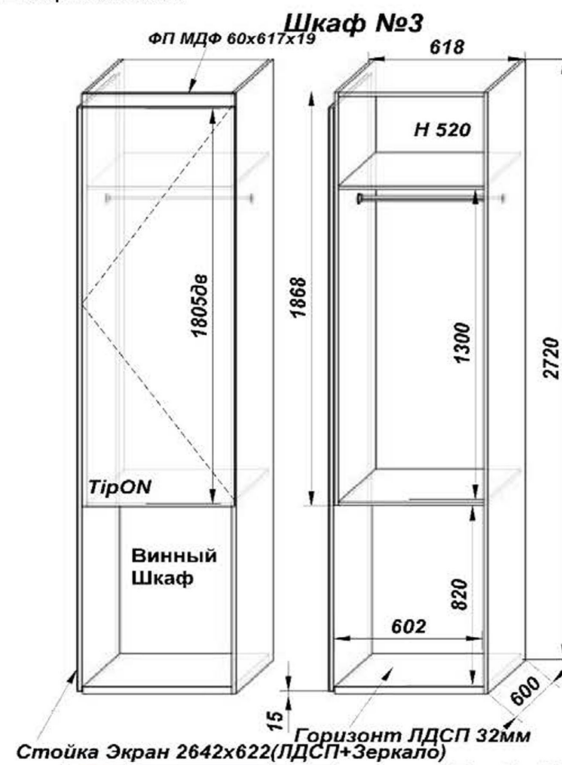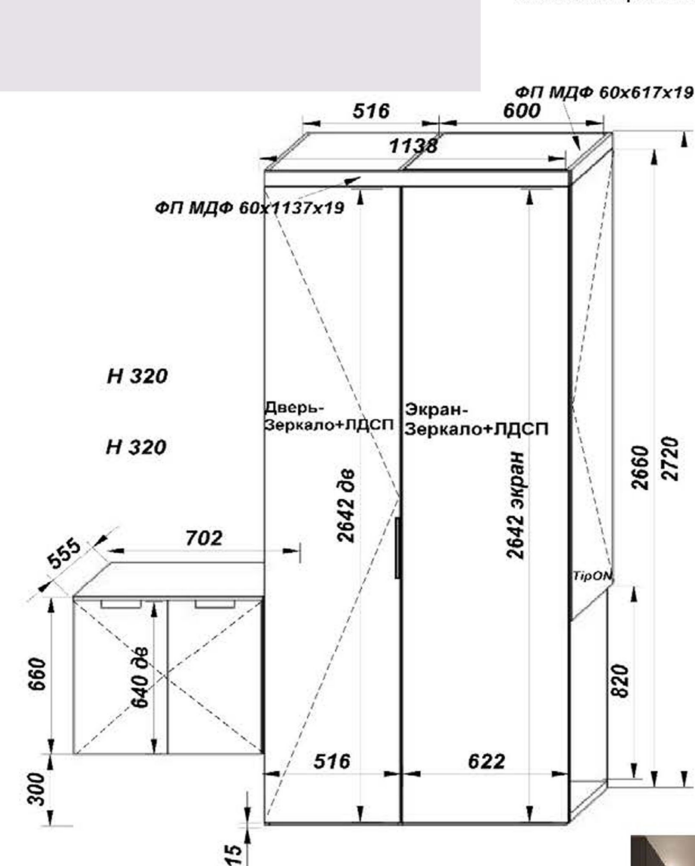

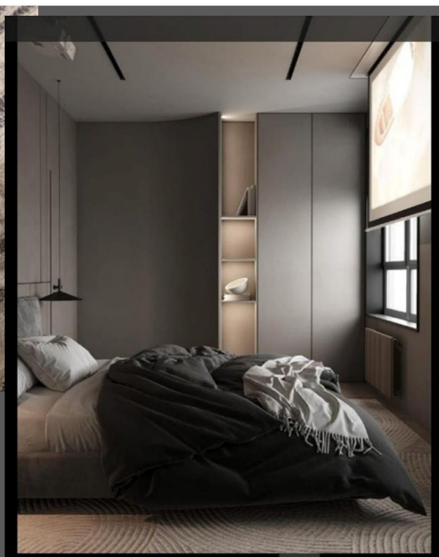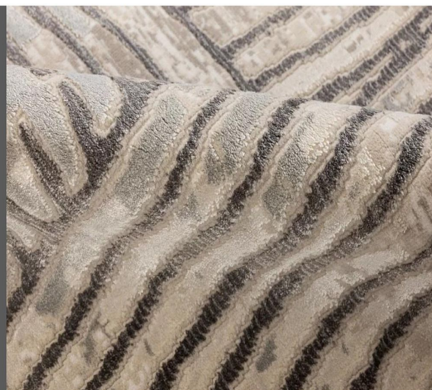

Турецкий ковер из бамбукового шёлка и акрила
«MILANO CASA» PJ46A-CRE

Размер: 240 x 340 ПОД ОБРЕЗКУ к ЗАПРАШИВАЕМОМУ РАЗМЕРУ

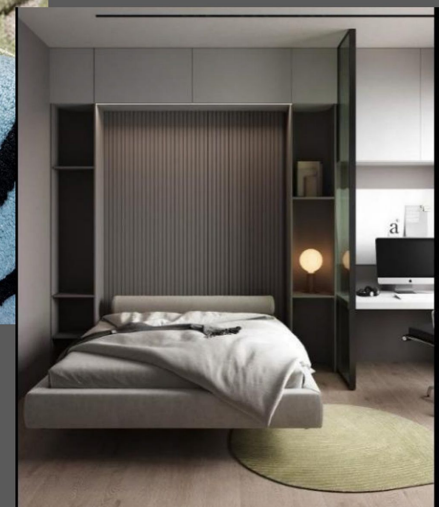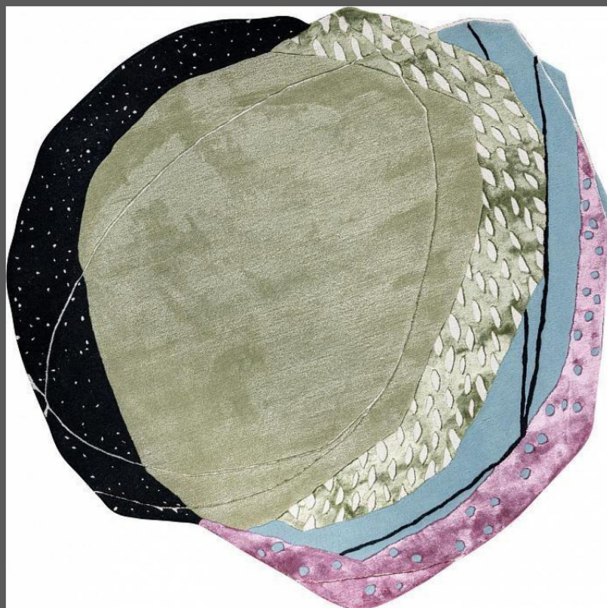

Индийский ковер из шерсти и арт-шёлка
«RIVIERA» MOSS

Размер: 200 x 200